

ตารางแสดงวงเงินงบประมาณที่ได้รับจัดสรรและราคากลางในงานจ้างก่อสร้าง

๑. ชื่อโครงการ ปรับปรุงซ่อมแซมอาคารห้องเก็บของ องค์การบริหารส่วนตำบลครน หมู่ที่ ๔ ตำบลครน อำเภอสีวิ จังหวัดชุมพร
๒. หน่วยงานเจ้าของโครงการ กองช่าง องค์การบริหารส่วนตำบลครน
๓. วงเงินงบประมาณที่ได้รับการจัดสรร จำนวน ๔๐๐,๐๐๐.- บาท (สี่แสนบาทถ้วน)
๔. ลักษณะงาน (โดยสังเขป)
๑. งานรื้อถอน
 ๒. งานหลังคา
 ๓. งานผนัง
 ๔. งานระบบไฟฟ้า
 ๕. งานทาสี
- (รายละเอียดตามแบบ กำหนด)
๕. ราคากลางคำนวณ ณ วันที่ ๗ กรกฎาคม ๒๕๖๖ เป็นเงิน ๔๐๒,๔๔๗.- บาท (สี่แสนสองพันสี่ร้อยสี่สิบเจ็ดบาทถ้วน)
๖. บัญชีประมาณการราคากลาง
- แบบ ปร.๕ จำนวน ๑ ฉบับ
 - แบบ ปร.๔ จำนวน ๑ ฉบับ
๗. รายชื่อคณะกรรมการกำหนดราคากลาง
- | | |
|-----------------------------|-------------------|
| ๗.๑ นายนพดล มณีรัตน์ | ประธานกรรมการ |
| ๗.๒ นางปรียากร พัฒนาสัก | กรรมการ |
| ๗.๓ นายพงศ์ศักดิ์ เอียดพล | กรรมการ |
| ๗.๔ นางสาวศิริกัญญา ศุภมิตร | กรรมการ/เลขานุการ |

สรุปผลการประมาณราคาก่อสร้าง

กลุ่มงาน / งาน : อาคาร

โครงการ : ปรับปรุงซ่อมแซมอาคารห้องเก็บของ

สถานที่ก่อสร้าง : องค์การบริหารส่วนตำบลครน

หน่วยงาน : องค์การบริหารส่วนตำบลครน

แบบ ปร. 4 ที่แนบ มีจำนวน 1 หน้า

คำนวณราคากลาง เมื่อวันที่ 7 กรกฎาคม 2566

ลำดับที่	รายการ	ค่าวัสดุและค่าแรง รวมเป็นเงิน (บาท)	Factor F	ค่าก่อสร้างทั้งหมด รวมเป็นเงิน (บาท)	หมายเหตุ
1	ประเภทงาน อาคาร	305,527.90	1.3074	399,447.18	เงื่อนไข
	ค่าป้ายโครงการ	3,000.00	-	3,000.00	เงินล่วงหน้าจ่าย 0.00 %
					เงินประกันผลงานหัก 0.00 %
					ดอกเบี้ยเงินกู้ 6.00. %
					ภาษีมูลค่าเพิ่ม 7.00 %
สรุป	รวมค่าก่อสร้างเป็นเงินทั้งสิ้น			402,447.18	
	<input type="checkbox"/> คิดเป็นเงินประมาณ			402,447.00	
	<input type="checkbox"/> (ตัวอักษร)				

- สิ้นสแกนสองพันสี่ร้อยสี่สิบเจ็ดบาทถ้วน

(ลงชื่อ) ประธานกรรมการ

(นายนพดล มณีรัตน์)

ปลัดองค์การบริหารส่วนตำบล

(ลงชื่อ) กรรมการ

(นางปริยากร พัฒนาสีก)

ผู้อำนวยการกองคลัง

(ลงชื่อ) กรรมการ

(นายพงศ์ศักดิ์ เอียดพล)

ผู้อำนวยการกองช่าง

(ลงชื่อ) กรรมการ/เลขานุการ

(นางสาวศิริกัญญา ศุภมิตร)

เจ้าพนักงานธุรการชำนาญงาน

แบบแสดงรายการ ปริมาณงาน และราคา

กลุ่มงาน/งาน : อาคาร
 โครงการ : ปรับปรุงซ่อมแซมอาคารห้องเก็บของ
 สถานที่ก่อสร้าง : องค์การบริหารส่วนตำบลครน
 หน่วยงาน : องค์การบริหารส่วนตำบลครน
 ประมาณการโดย : คณะกรรมการกำหนดราคากลาง

แบบเลขที่ :


เมื่อวันที่ : 7 กรกฎาคม 2566

ลำดับที่	รายการ	จำนวน	หน่วย	ราคาวัสดุสิ่งก่อสร้าง		ค่าแรงงาน		รวม ค่าวัสดุและแรงงาน	หมายเหตุ
				ราคาต่อหน่วย	จำนวนเงิน	ราคาต่อหน่วย	จำนวนเงิน		
1	งานรื้อถอน								
	- รื้อถอนโครงสร้างหลังคาไม้	257.00	ตร.ม.	-	-	60.00	15,420.00	15,420.00	
	- รื้อถอนวัสดุถมหลังคา (ลอนคู่)	257.00	ตร.ม.	-	-	25.00	6,425.00	6,425.00	
	- รื้อถอนผนังก่ออิฐ	12.00	ตร.ม.	-	-	40.00	480.00	480.00	
	- รื้อถอนดวงโคมพร้อมสาย (โคมชนิดเดี่ยว,คู่)	25.00	ชุด	-	-	35.00	875.00	875.00	
2	งานหลังคา								
	- ท่อแบน GI กัลวาไนซ์ 6x2 นิ้ว 150x50 มม. 2 มม. 33.5 กก. 6 ม.	15.00	ท่อน	1,490.75	22,361.25	-	-	22,361.25	
	- ท่อแบน GI กัลวาไนซ์ 4x2 นิ้ว 100x50 มม. 1.8 มม. 21 กก. 6 ม.	38.00	ท่อน	934.50	35,511.00	-	-	35,511.00	
	- เหล็กกล่อง GI กัลวาไนซ์ 1 1/2x1 1/2 นิ้ว 1.8 มม. 9.89 กก. 6 ม.	59.00	ท่อน	453.90	26,780.10	-	-	26,780.10	
	- ค่าประกอบโครงหลังคาเหล็ก	1,884.00	กก	-	-	10.00	18,840.00	18,840.00	
	- เมทัลชีทรีดลอนเคลือบอลูซิงค์ หนา 0.40 มม.	257.00	ตร.ม.	230.00	59,110.00	70.00	17,990.00	77,100.00	
	- ครอบข้าง เมทัลชีท หนา 0.35 มม. ยาว 3.1 ม.	15.00	แผ่น	208.77	3,131.55	150.00	2,250.00	5,381.55	
	- เชิงชายไม้สำเร็จรูป ขนาด 1.6x20x300 ซม.	23.00	แผ่น	245.00	5,635.00	219.00	5,037.00	10,672.00	
3	งานผนัง								
	- ผนังก่ออิฐมอญ ครึ่งแผ่นฉาบเรียบ	13.00	ตร.ม.	359.00	4,667.00	176.00	2,288.00	6,955.00	
4	งานระบบไฟฟ้า								
	- ติดตั้งโคมไฟ (เดิม)	25.00	ชุด	-	-	135.00	3,375.00	3,375.00	
	- เต้ารับปลั๊ก (2 ปลั๊ก) 16A 220V มีกราวด์	15.00	จุด	170.00	2,550.00	90.00	1,350.00	3,900.00	
	- เดินสายไฟดวงโคม	25.00	จุด	82.00	2,050.00	76.00	1,900.00	3,950.00	
	- เดินสายไฟสวิตช์	25.00	จุด	145.00	3,625.00	76.00	1,900.00	5,525.00	
	- เดินสายไฟเต้ารับ	15.00	จุด	420.00	6,300.00	110.00	1,650.00	7,950.00	
5	งานทาสี								
	- สีน้ำอะครีลิค 100 ทาภายใน, ภายนอก (สีรองพื้น1เที่ยว+ทับหน้า2เที่ยว)	667.00	ตร.ม.	47.00	31,349.00	34.00	22,678.00	54,027.00	
6	ป้ายโครงการ	1.00	ชุด	2,500.00	2,500.00	500.00	500.00	3,000.00	
รวมค่างานต้นทุน								3,000.00	
(ตัวอักษร)								305,527.90	ไม่รวม 6
(- สามแสนห้าพันห้าร้อยยี่สิบเจ็ดบาทเก้าสิบสตางค์ -)									
								ยอดรวม	305,527.90

โครงการปรับปรุงซ่อมแซมอาคารห้องเก็บของ
องค์การบริหารส่วนตำบลครน



องค์การบริหารส่วนตำบลครน
ตำบลครน อำเภอสวี จังหวัดชุมพร

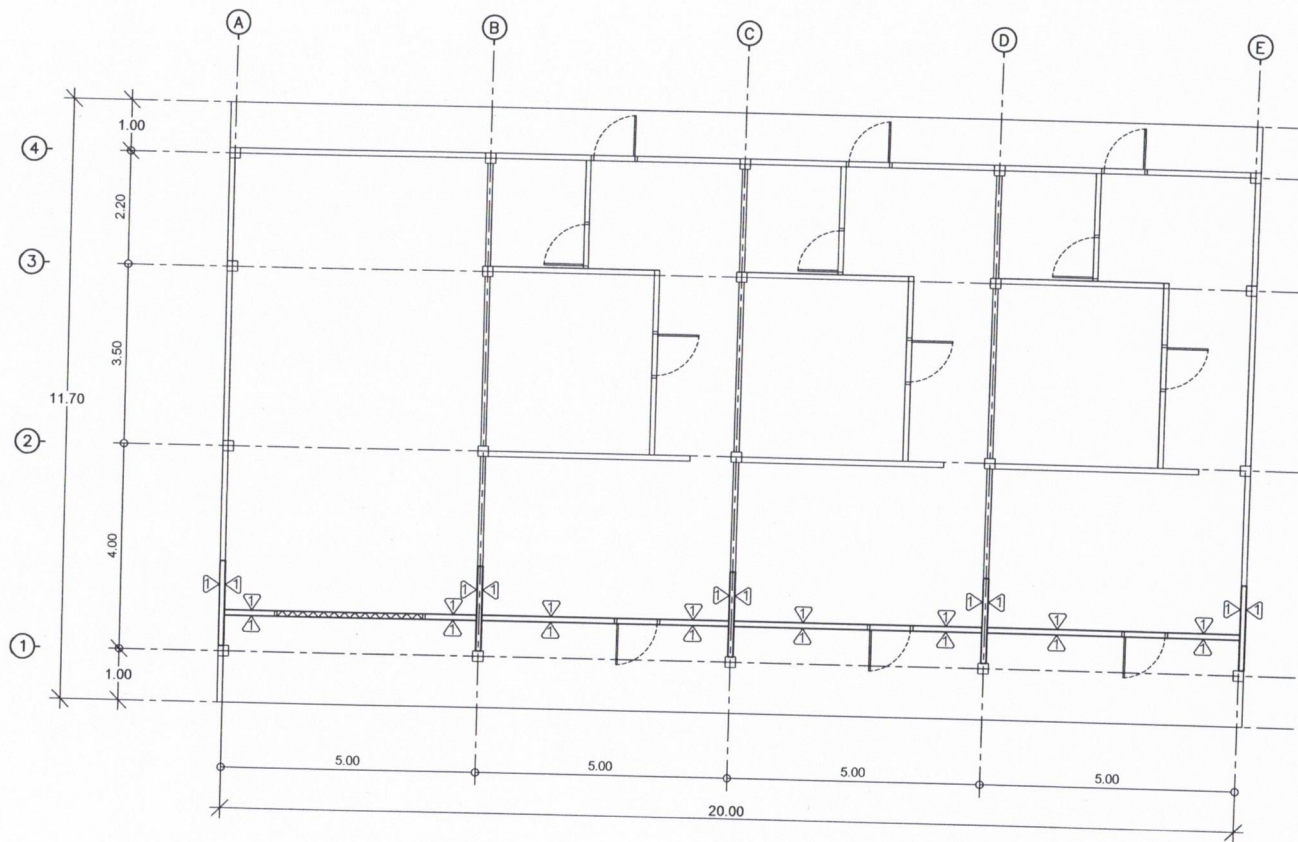

แปลนพื้น
มาตราส่วน 1:100




สัญลักษณ์ประกอบแบบ

เหนือหรือชั้นบน/ต่ำกว่าพื้น

หมายเหตุ

พัสดุประเภทวัสดุหรือครุภัณฑ์ที่ใช้ในงานก่อสร้างต้องเป็นพัสดุที่ผลิตภายในประเทศ ตามเงื่อนไขดังนี้
 ๑. วัสดุหรือครุภัณฑ์ที่ใช้ในงานก่อสร้างต้องเป็นพัสดุที่ผลิตภายในประเทศไม่น้อยกว่าร้อยละ ๖๐ ของมูลค่าพัสดุที่จะใช้ในงานก่อสร้างทั้งหมดตามสัญญา
 ๒. เหล็กที่ใช้ในงานก่อสร้างต้องให้เหล็กที่ผลิตภายในประเทศไม่น้อยกว่าร้อยละ ๙๐ ของปริมาณเหล็กที่ต้องใช้ทั้งหมดตามสัญญา
 ผู้รับจ้างจะต้องจัดทำแผนการใช้พัสดุที่ผลิตภายในประเทศ (ตามข้อ ๑ และ ๒) ภายใน 15 วัน นับถัดจากวันที่ได้ลงนามสัญญา เพื่อให้คณะกรรมการตรวจรับพัสดุพิจารณาต่อไป

องค์การบริหารส่วนตำบลครน ตำบล : ครน อำเภอ : สวี จังหวัด : ชุมพร	โครงการ : ปรับปรุงซ่อมแซมอาคารห้องเก็บของ องค์การบริหารส่วนตำบลครน	มาตราส่วน :	จนท.จัดทำแบบบูรณาการ :	ปลัดอบต. :	เลขที่แบบ
	แบบแสดง : แปลนพื้น	วัน/เดือน/ปี : 1 กรกฎาคม 2566	ผอ.กองช่าง :	นายกอบต.ครน :	แผ่นที่ 2
	CAD FILE :				

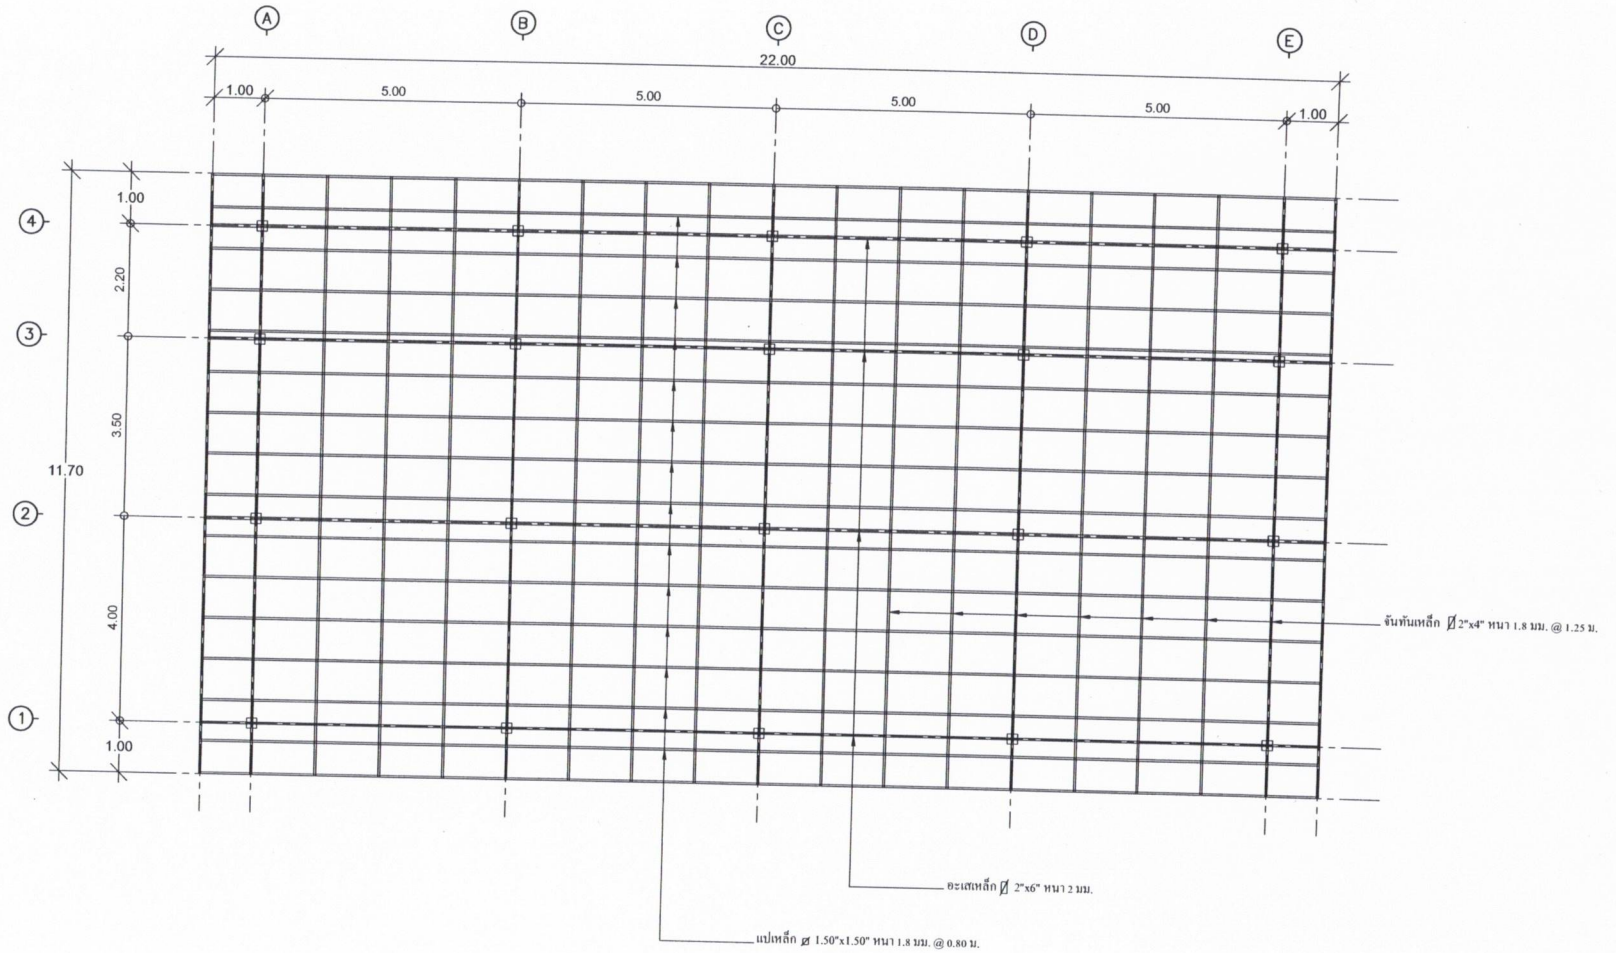

แปลนโครงหลังคา

มาตราส่วน 1:100



องค์การบริหารส่วนตำบลครน

ตำบล : ครน
อำเภอ : ศรี
จังหวัด : ชุมพร

โครงการ : ปรับปรุงซ่อมแซมอาคารห้องเก็บของ องค์การบริหารส่วนตำบลครน

แบบแสดง : แปลนโครงหลังคา

มาตราส่วน :

วัน/เดือน/ปี : 1 กรกฎาคม 2566

CAD FILE :

งาน.จัดทำแบบบูรณาการ : *พิภพ*


ผอ.กองช่าง :

ปลัดอบต. :

นายกอบต.ครน :

เลขที่แบบ

แผ่นที่ 3

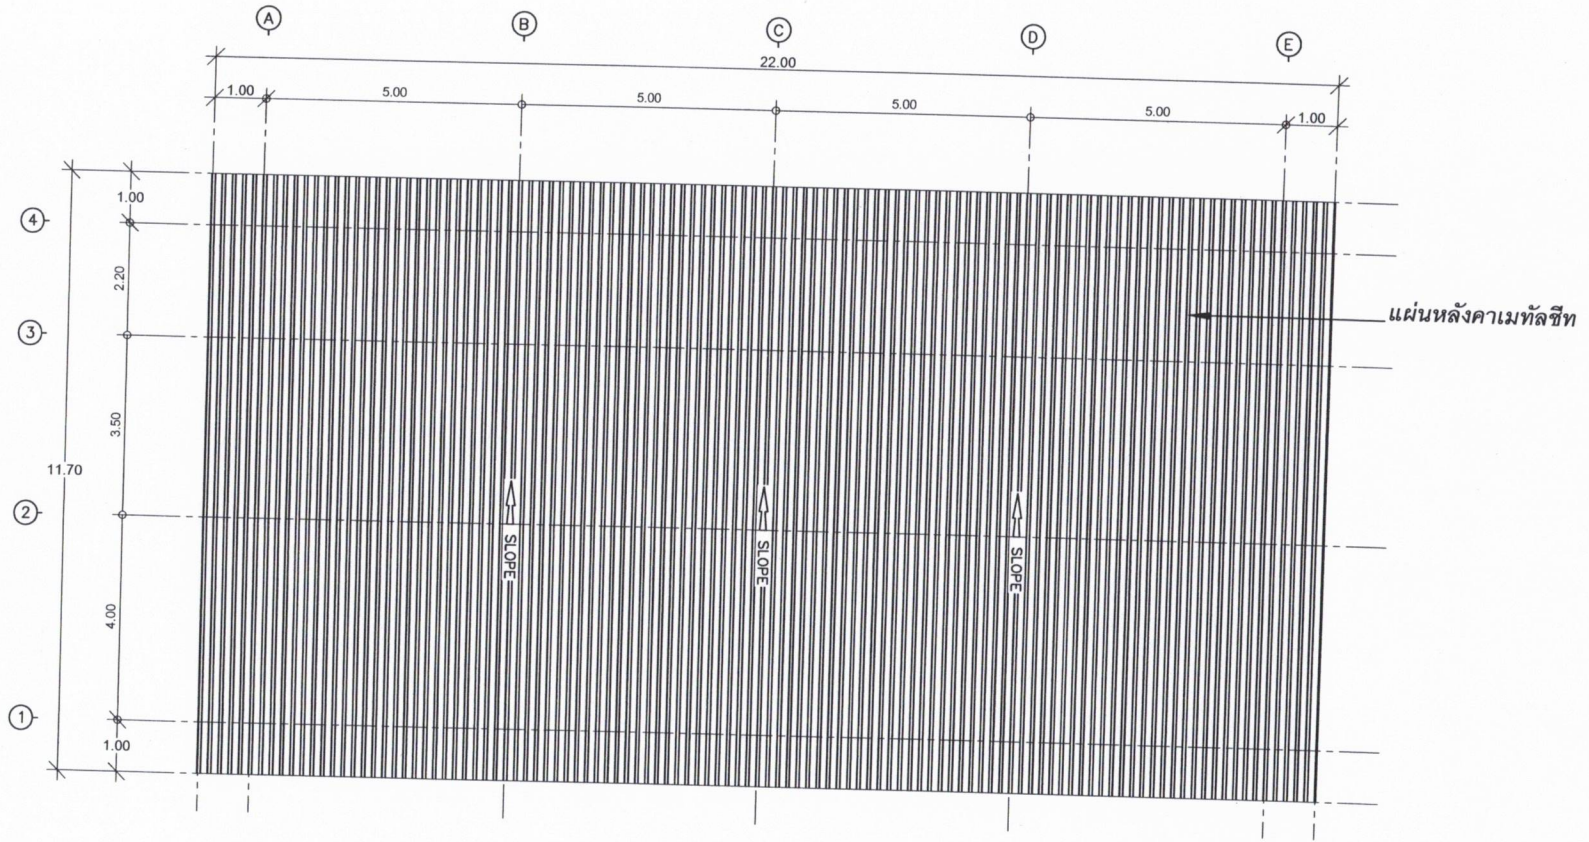

แปลนหลังคา

มาตราส่วน 1:100



องค์การบริหารส่วนตำบลครน

ตำบล : ครน
อำเภอ : สรี
จังหวัด : ชุมพร

โครงการ : ปรับปรุงซ่อมแซมอาคารห้องเก็บของ องค์การบริหารส่วนตำบลครน

แบบแสดง : แปลนหลังคา

มาตราส่วน :

วัน/เดือน/ปี : 1 กรกฎาคม 2566

CAD FILE :

งานจัดทำแบบรายการ : *สุวิภาณี*


ผ.กองช่าง :

ปลัดอบต. :


นายกอบต.ครน :

เลขที่แบบ

แผ่นที่ 4

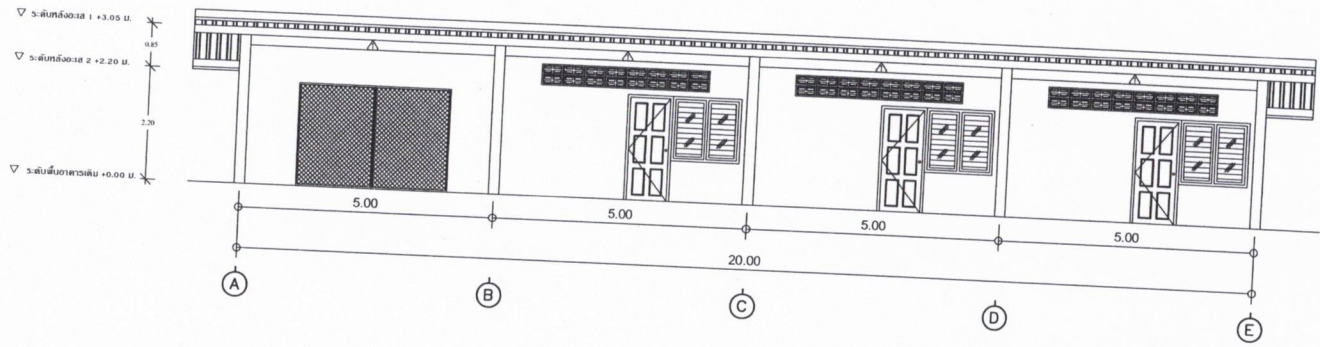

รูปด้าน 1
มาตราส่วน 1:100

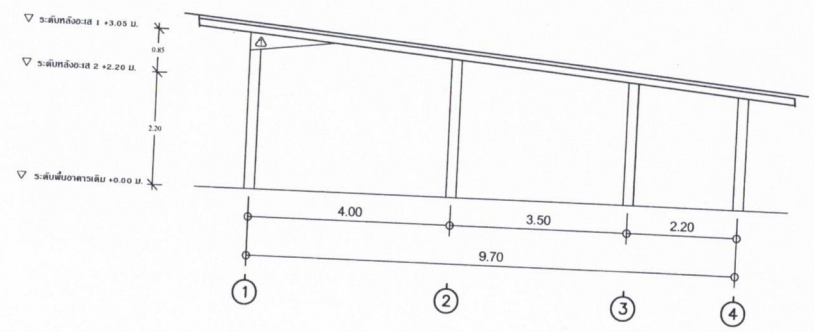

รูปด้าน 2
มาตราส่วน 1:100



องค์การบริหารส่วนตำบลครน
ตำบล : ครน
อำเภอ : สวี
จังหวัด : ชุมพร


โครงการ : ปรับปรุงซ่อมแซมอาคารห้องเก็บของ องค์การบริหารส่วนตำบลครน
แบบแสดง : รูปด้าน 1, รูปด้าน 2

มาตราส่วน :
วัน/เดือน/ปี : 1 กรกฎาคม 2566
CAD FILE :


จนท.จัดทำแบบรูปรายการ : *วิจิตร ชัยรัตน์*
ผอ.กองช่าง :

ปลัดอบต. : *[Signature]*
นายกอบต.ครน : *[Signature]*

เลขที่แบบ
แผ่นที่ 5

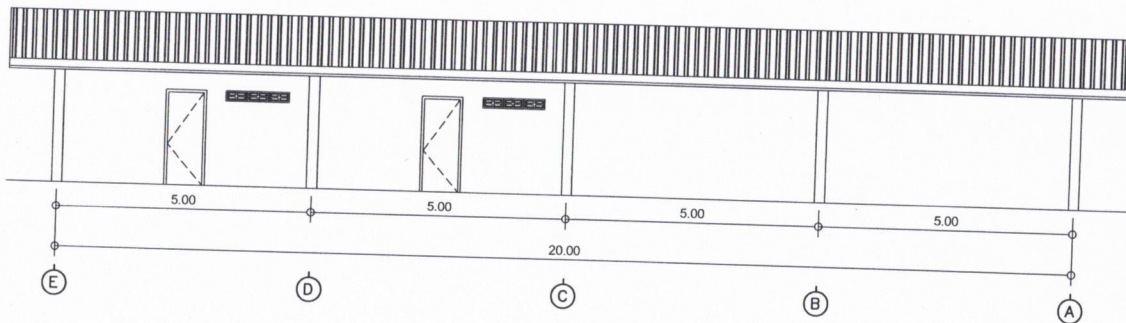

รูปด้าน 3
มาตราส่วน 1:100

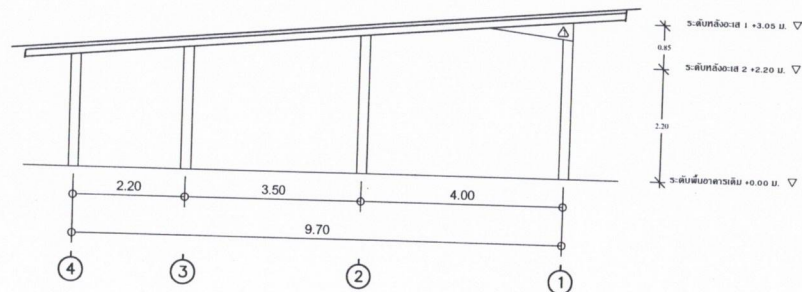

รูปด้าน 4
มาตราส่วน 1:100



องค์การบริหารส่วนตำบลครน

ตำบล : ครน
อำเภอ : สวี
จังหวัด : ชุมพร

โครงการ : ปรับปรุงซ่อมแซมอาคารห้องเก็บของ องค์การบริหารส่วนตำบลครน

แบบแสดง : รูปด้าน 3, รูปด้าน 4

มาตราส่วน :

วัน/เดือน/ปี : 1 กรกฎาคม 2566

CAD FILE :

จนท.จัดทำแบบรูปรายการ :

ผอ.กองช่าง :


ปลัดอบต. :

นายกอบต.ครน :

เลขที่แบบ

แผ่นที่ 6

▽ ระดับหลังอะเส 1 +3.05 ม.
 0.85
 ▽ ระดับหลังอะเส 2 +2.20 ม.
 2.20
 ▽ ระดับพื้นอาคารเดิม +0.00 ม.

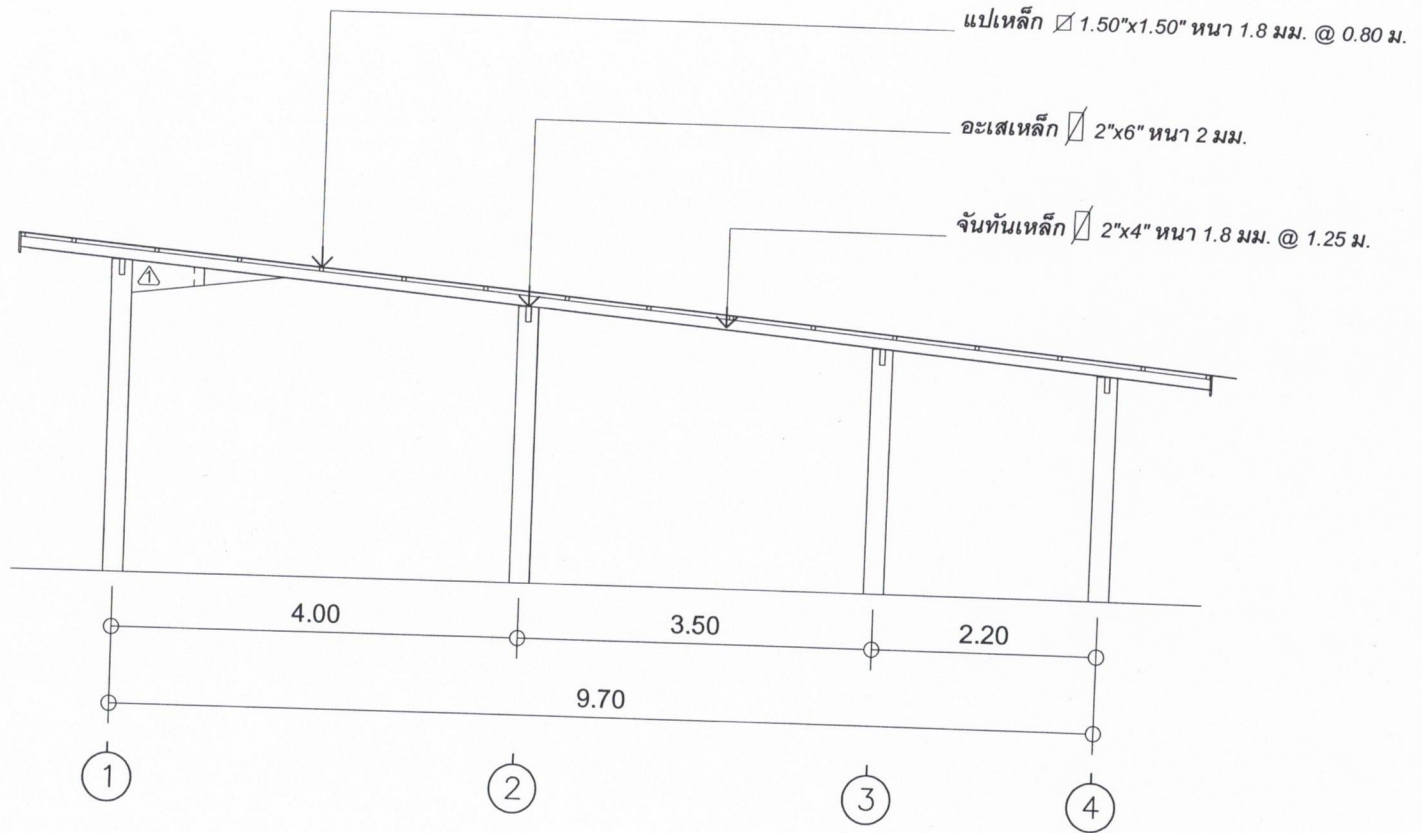

รูปตัด

มาตราส่วน 1:50



องค์การบริหารส่วนตำบลครน
 ตำบล: ครน
 อำเภอ: ศรี
 จังหวัด: ชุมพร

โครงการ: ปรับปรุงซ่อมแซมอาคารห้องเก็บของ องค์การบริหารส่วนตำบลครน

แบบแสดง: รูปตัด

มาตราส่วน:

วัน/เดือน/ปี: 1 กรกฎาคม 2566

CAD FILE:

จนท.จัดทำแบบรูปายการ: *สมชาย*

ผอ.กองช่าง:

ปลัดอบต.:

นายกอบต.ครน: *ADP*

เลขที่แบบ

แผ่นที่ 7