



โครงการ ปรับปรุงอาคารศูนย์พัฒนาคุณภาพชีวิตและส่งเสริมอาชีพผู้สูงอายุตำบลครน

หมู่ที่ 4 ตำบลครน อำเภอสวี จังหวัดชุมพร

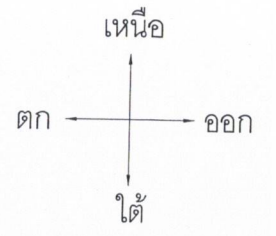


องค์การบริหารส่วนตำบลครน
ตำบลครน อำเภอสวี จังหวัดชุมพร

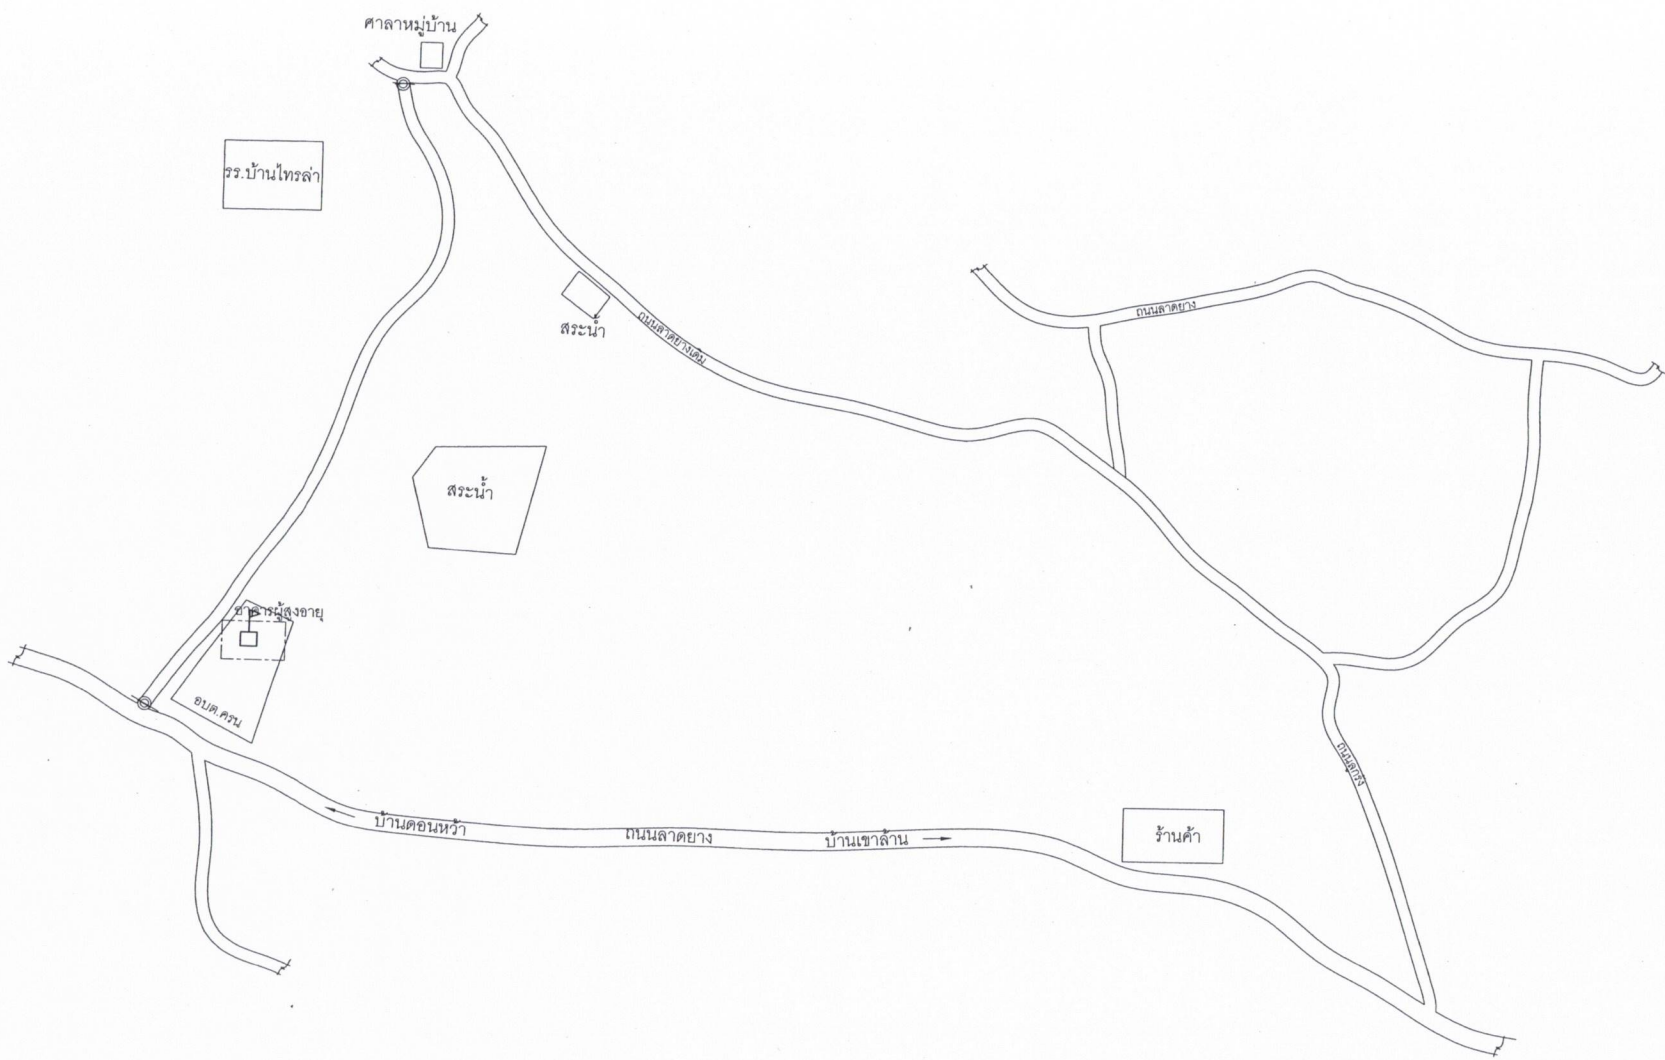

แผนที่สังเขป โครงการปรับปรุงอาคารศูนย์พัฒนาคุณภาพชีวิตและส่งเสริมอาชีพผู้สูงอายุตำบลครน หมู่ที่ 4 ตำบลครน อำเภอสวี จังหวัดชุมพร

องค์การบริหารส่วนตำบลครน


โครงการปรับปรุงอาคารศูนย์พัฒนาคุณภาพชีวิตและส่งเสริมอาชีพผู้สูงอายุตำบลครน หมู่ที่ 4 ตำบลครน อ.สวี จ.ชุมพร	นายสันหนัฐ คนชื่อ		เห็นชอบ
แสดงแบบ	นายสันหนัฐ คนชื่อ		
แผนที่สังเขป	นายพงศ์ศักดิ์ เขียดพล		อนุมัติ
เลขที่แบบ - /2566	จำนวนแผ่น 2/11		 นายบุญชวน กายสะอาด นายกองค์การบริหารส่วนตำบลครน

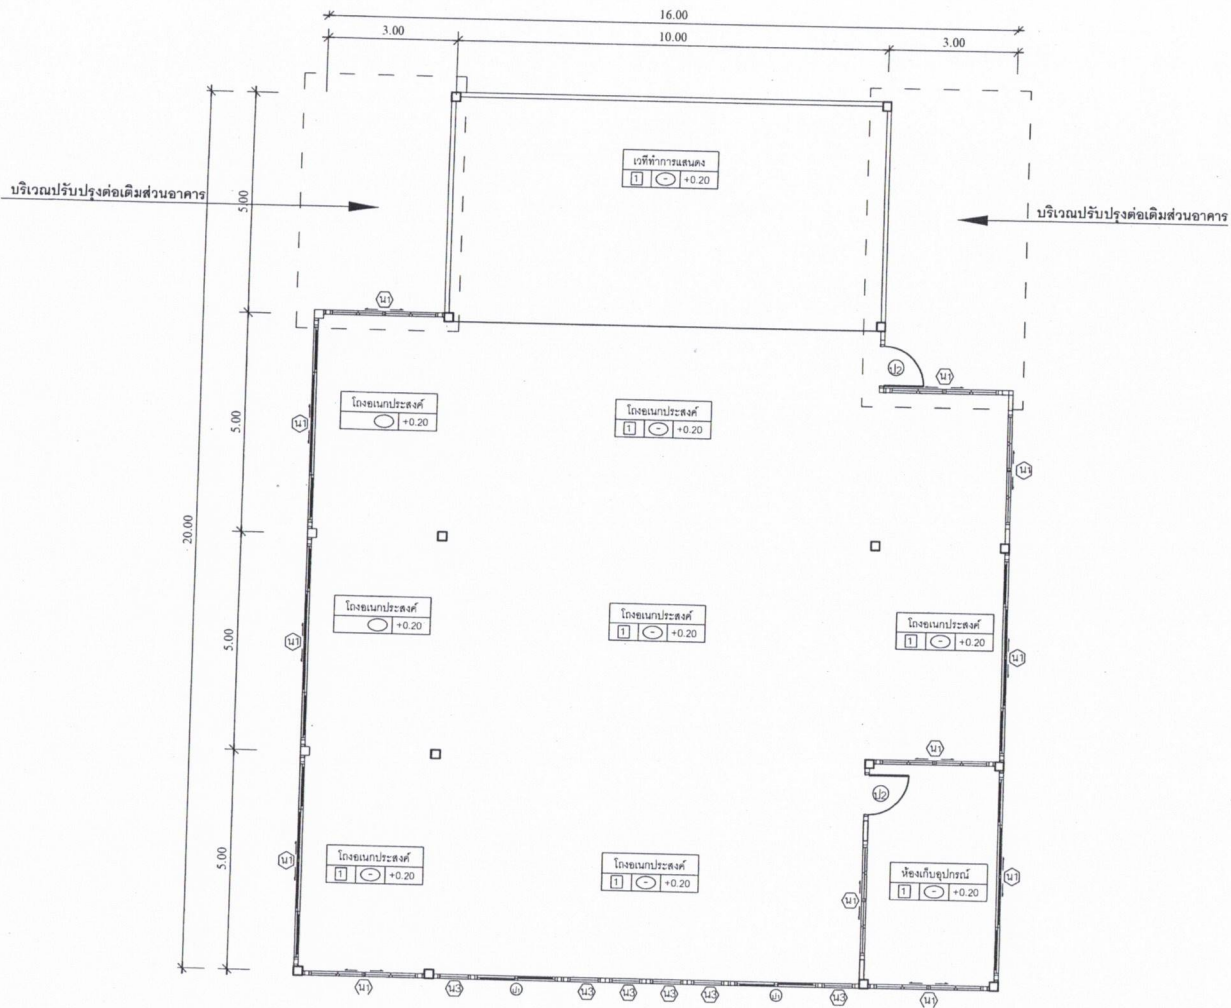

แปลนพื้นอาคารเดิม
มาตราส่วน 1:125



องค์การบริหารส่วนตำบลครน			
โครงการปรับปรุงอาคารศูนย์พัฒนาคุณภาพชีวิตและส่งเสริมอาชีพผู้สูงอายุ ตำบลครน หมู่ที่ 4 ตำบลครน อ.สวี จ.ชุมพร	นายสันหนี่ฐ คนชื่อ	<i>[Signature]</i> ผู้สำรวจ	เห็นชอบ <i>[Signature]</i> นายมงคล มณีรัตน์ ปลัดองค์การบริหารส่วนตำบล
แสดงแบบ	นายสันหนี่ฐ คนชื่อ	<i>[Signature]</i> เขียนแบบ	อนุมัติ
แปลนพื้นอาคารเดิม	นายพงศ์ศักดิ์ เขียดพล	<i>[Signature]</i> ตรวจ	<i>[Signature]</i>
เลขที่แบบ - /2566	จำนวนแผ่น 3/11		นายบุญชวน กายสะอาด นายกองค์การบริหารส่วนตำบลครน

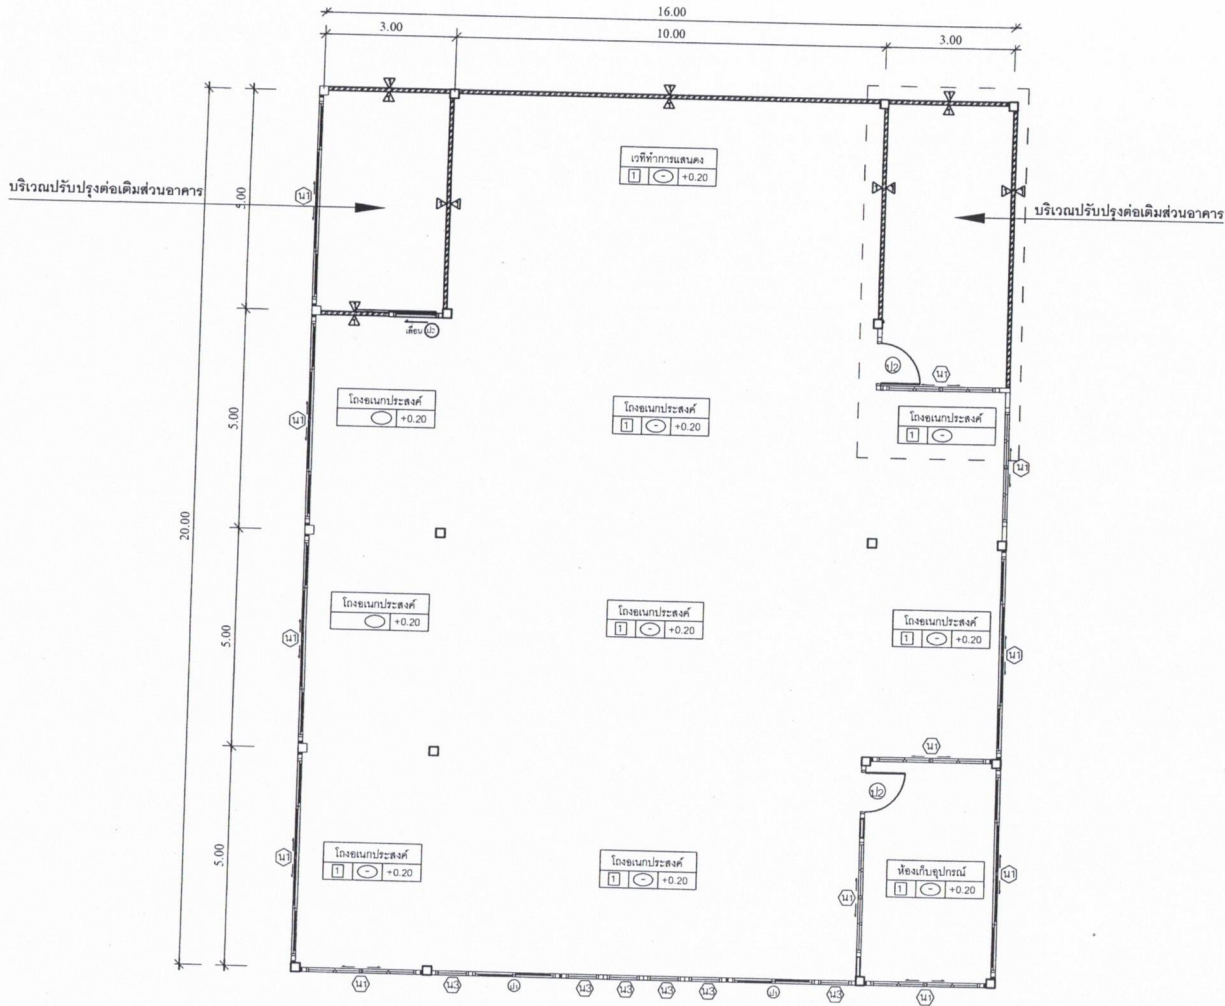


- วัสดุพื้น
 1 พื้น ค.ส.ล. ปูกระเบื้องเคลือบ 12"x12"
- วัสดุผนัง
 1 ผนังก่ออิฐบล็อกฉาบปูนเรียบ 2 ด้านทาสีน้ำพลาสติก

แปลนพื้นที่ต่อเติมอาคาร
 มาตรฐาน 1:125

องค์การบริหารส่วนตำบลครน



โครงการปรับปรุงอาคารศูนย์พัฒนาคุณภาพชีวิตและส่งเสริมอาชีพผู้สูงอายุ ตำบลครน หมู่ที่ 4 ตำบลครน อ.สว. จ.ชุมพร	นายสันหนี่รุ คนชื่อ	ผู้สำรวจ	เห็นชอบ
	นายสันหนี่รุ คนชื่อ	เขียนแบบ	นายพศพล มณีรัตน์ ปลัดองค์การบริหารส่วนตำบล
แสดงแบบ	นายพงศ์ศักดิ์ เขียดพล	ตรวจ	อนุมัติ
แปลนพื้นที่อาคาร	จำนวนแผ่น 4/11		นายบุญชวน กายสะอาด นายกององค์การบริหารส่วนตำบลครน

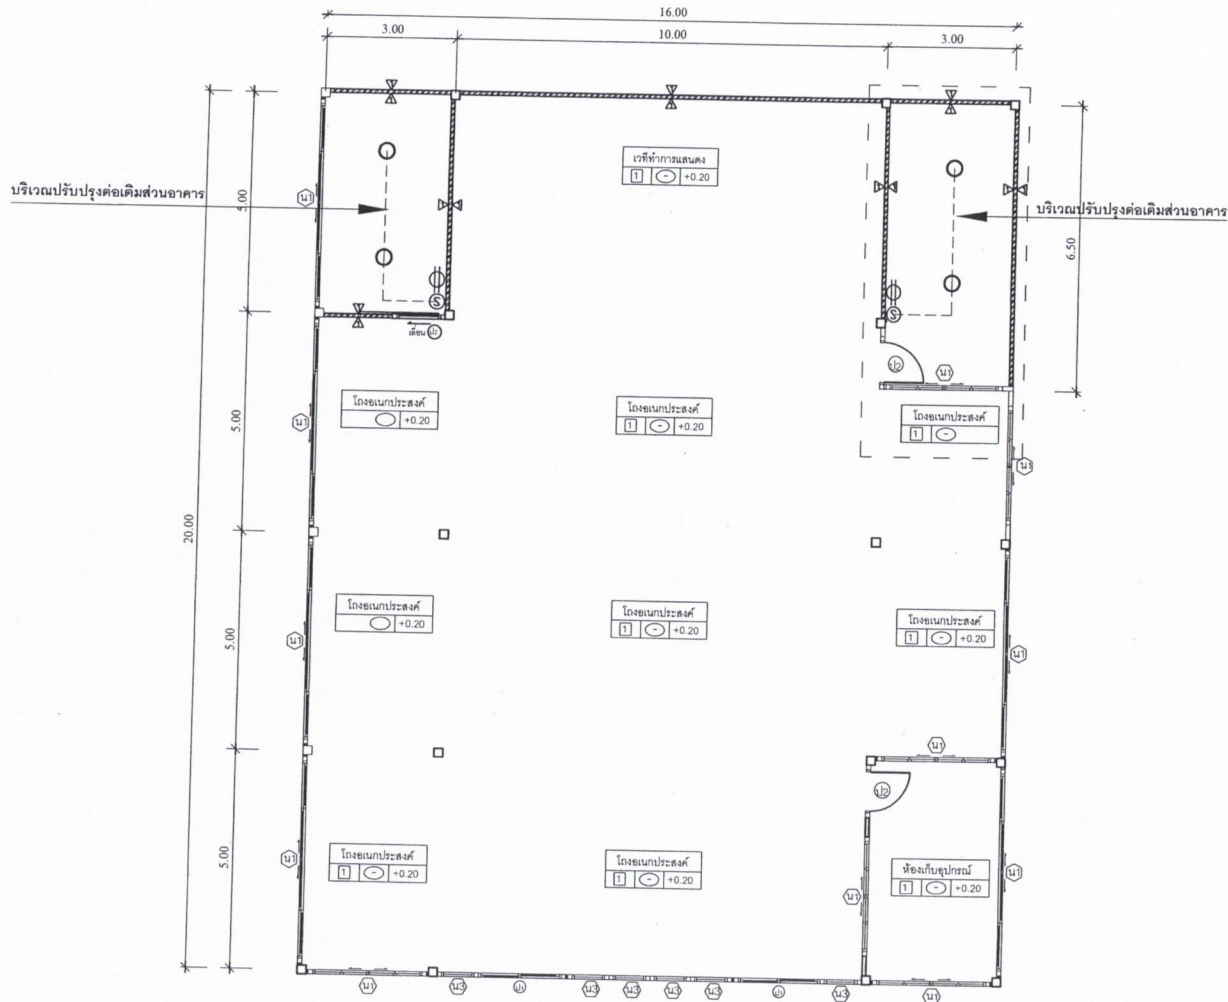

สัญลักษณ์รายการประกอบแบบแปลนไฟฟ้า	
	- แผงควบคุมระบบไฟฟ้าหลักอาคาร
	- ดวงโคม Down Light LED 1x16 9วัตต์
	- ดวงโคม Down Light LED 1x13 9วัตต์
	- ตำแหน่งติดตั้งสวิตช์เปิด-ปิดไฟฟ้า
	- ตำแหน่งติดตั้งเต้าเสียบเครื่องใช้ไฟฟ้า
	- สายไฟฟ้าภายในอาคาร
	- ตำแหน่งติดตั้งเพลิงประเภทเคมีแห้ง ขนาดบรรจุไม่น้อยกว่า 5 กิโลกรัม
หมายเหตุ	- ค่าแปลนติดตั้งสามารถปรับเลื่อนได้ตามความเหมาะสม ทั้งนี้ขึ้นอยู่กับชนิดสินค้าคุณภาพและระยะเวลาการรับประกันสินค้า

แปลนไฟฟ้า
มาตราส่วน 1:125

องค์การบริหารส่วนตำบลครน			
โครงการปรับปรุงอาคารศูนย์พัฒนาคุณภาพชีวิตและส่งเสริมอาชีพผู้สูงอายุ ตำบลครน หมู่ที่ 4 ตำบลครน อ.สวี จ.ชุมพร	นายสันหนี่ฐ คนชื่อ		เห็นชอบ
	นายสันหนี่ฐ คนชื่อ		นายอนุชิต มณีรัตน์ ปลัดองค์การบริหารส่วนตำบล
แสดงแบบ	แปลนพื้นอาคาร	นายพงศ์ศักดิ์ เขียดพล	อนุมัติ
เลขที่แบบ - /2565	จำนวนแผ่น 5/11		นายอนุชิต มณีรัตน์ นายกองค์การบริหารส่วนตำบลครน

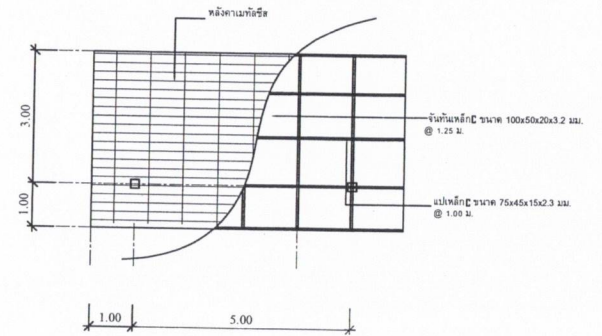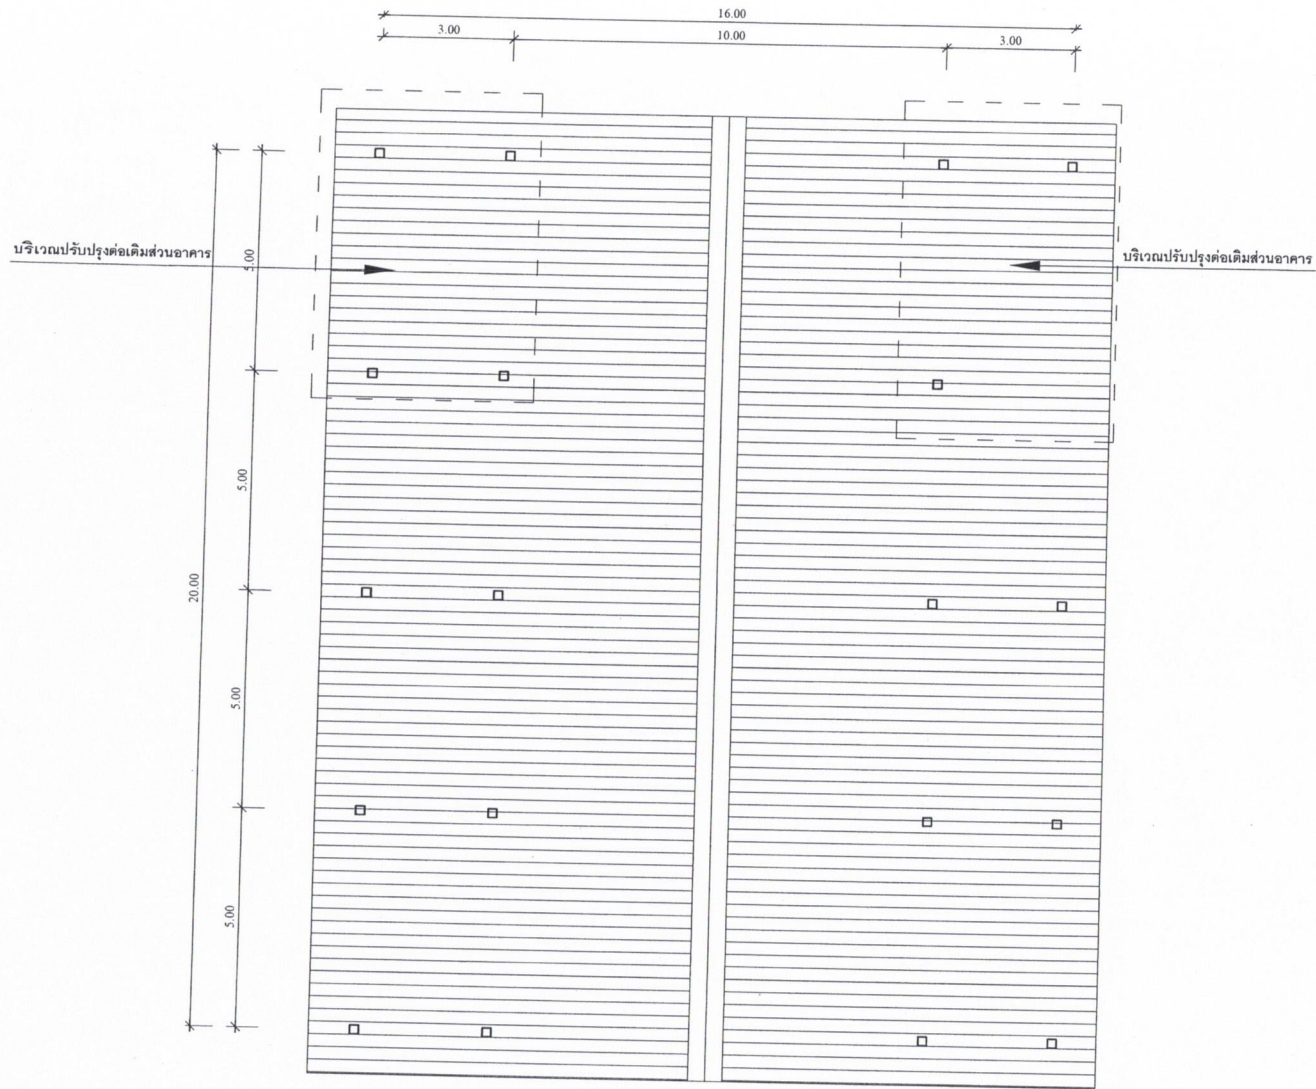


แปลนโครงสร้างหลังคา
มาตราส่วน 1:100

แปลนหลังคา
มาตราส่วน 1:100




องค์การบริหารส่วนตำบลครน			
โครงการปรับปรุงอาคารศูนย์พัฒนาคุณภาพชีวิตและส่งเสริมอาชีพผู้สูงอายุ ตำบลครน หมู่ที่ 4 ตำบลครน อ.สวิ จ.ชุมพร	นายสันหนัฐ คนชื่อ	<i>[Signature]</i> ผู้สำรวจ	เห็นชอบ
	นายสันหนัฐ คนชื่อ	<i>[Signature]</i> เขียนแบบ	<i>[Signature]</i> นายมงคล มณีรัตน์ ปลัดองค์การบริหารส่วนตำบล
แสดงแบบ	แปลนพื้นอาคาร	นายพงศ์ศักดิ์ เขียวคพล	อนุมัติ
	เลขที่แบบ - /2566	จำนวนแผ่น 6/11	<i>[Signature]</i> นายอนุชกรน กายสะอาด นายกองค์การบริหารส่วนตำบลครน

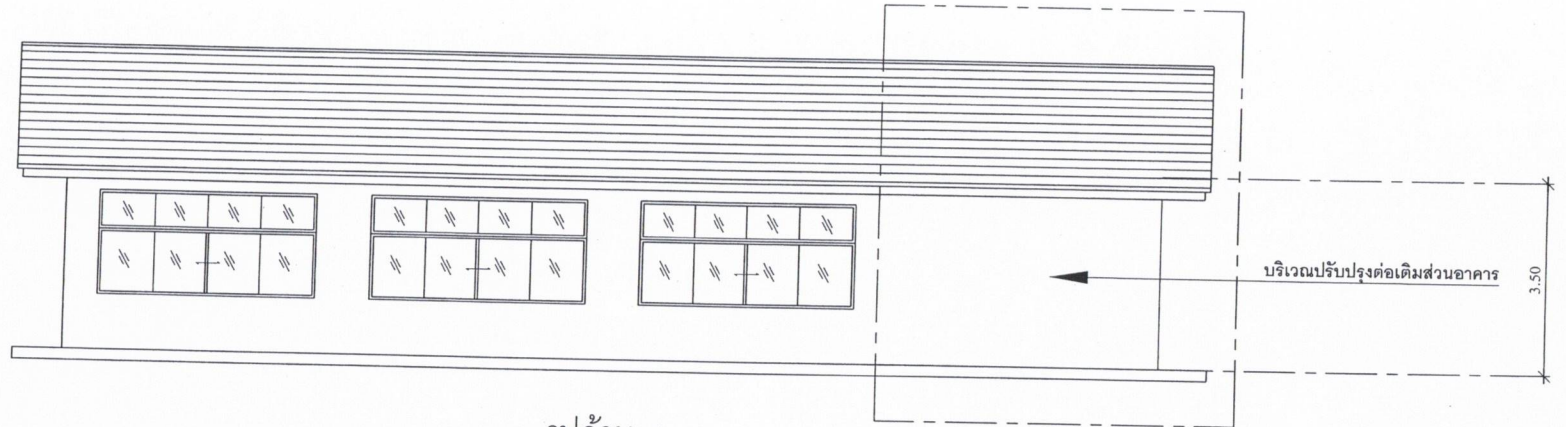

รูปด้าน 1

มาตราส่วน 1:100

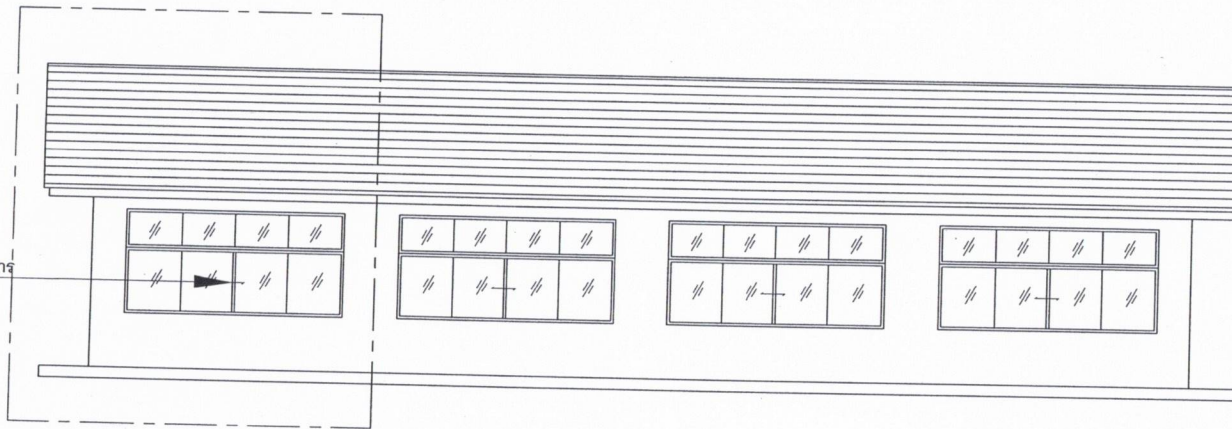


รูปด้าน 2

มาตราส่วน 1:100


บริเวณปรับปรุงต่อเติมส่วนอาคาร

องค์การบริหารส่วนตำบลครน


โครงการปรับปรุงอาคารศูนย์พัฒนาคุณภาพชีวิตและส่งเสริมอาชีพผู้สูงอายุ ตำบลครน หมู่ที่ 4 ตำบลครน อ.สวี จ.ชุมพร	นายสันหนัฐ คนชื่อ	<i>Sanh</i> ผู้สำรวจ	เห็นชอบ
แสดงแบบ รูปด้าน 1,2	นายสันหนัฐ คนชื่อ	<i>Sanh</i> เขียนแบบ	<i>Sanh</i> นายสมศักดิ์ มณีรัตน์ ปลัดองค์การบริหารส่วนตำบล
เลขที่แบบ - /2566	นายพงศศักดิ์ เขียดพล	<i>Phong</i> ตรวจ	อนุมัติ
	จำนวนแผ่น 7/11		<i>Phong</i> นายบุญชวน กายสะอาด นายกองค์การบริหารส่วนตำบลครน

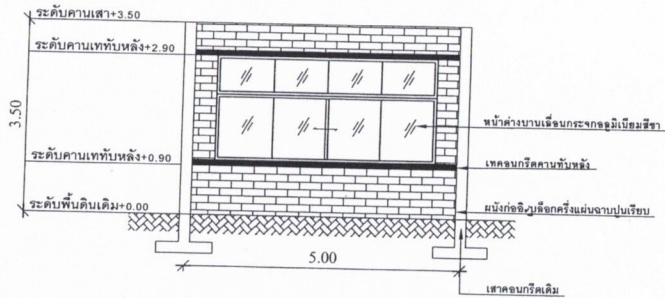


ขยายรูปด้านส่วนที่ต่อเติม ห้องที่1 ด้านข้าง
มาตราส่วน 1:100

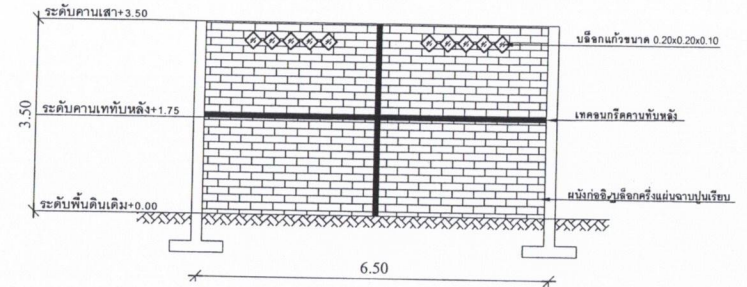

ขยายรูปด้านส่วนที่ต่อเติม ห้องที่2 ด้านข้าง
มาตราส่วน 1:100

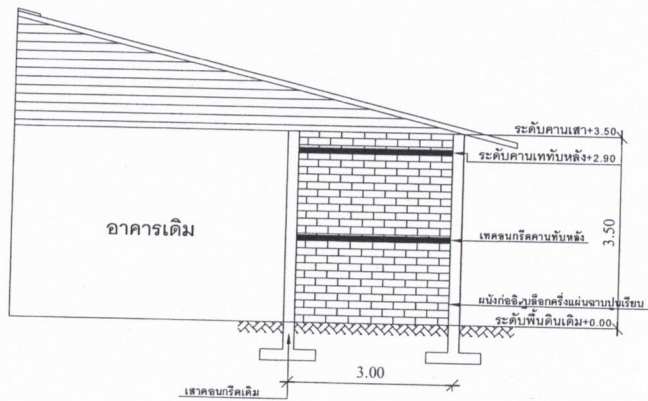


ขยายรูปด้านส่วนที่ต่อเติม ห้องที่1 ด้านหลัง
มาตราส่วน 1:100

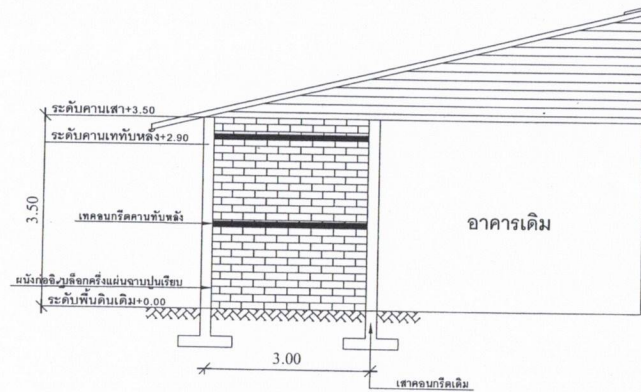

ขยายรูปด้านส่วนที่ต่อเติม ห้องที่2 ด้านหลัง
มาตราส่วน 1:100



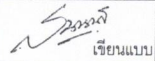
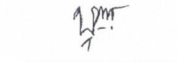

องค์การบริหารส่วนตำบลครน


โครงการปรับปรุงอาคารศูนย์พัฒนาคุณภาพชีวิตและส่งเสริมอาชีพผู้สูงอายุ ตำบลครน หมู่ที่ 4 ตำบลครน อ.สวี จ.ชุมพร	นายสันหนัฐ คนชื่อ	<i>[Signature]</i> ผู้สำรวจ	เห็นชอบ
แสดงแบบ รูปด้าน 1,2	นายสันหนัฐ คนชื่อ	<i>[Signature]</i> เขียนแบบ	<i>[Signature]</i> นายสมพล มณีรัตน์ ปลัดองค์การบริหารส่วนตำบล
เลขที่แบบ - /2566	นายพงศ์ศักดิ์ เขียวคพล	<i>[Signature]</i> ตรวจ	อนุมัติ
	จำนวนแผ่น 8/11		<i>[Signature]</i> นายบุญชวน กายสะอาด นายกองค์การบริหารส่วนตำบลครน

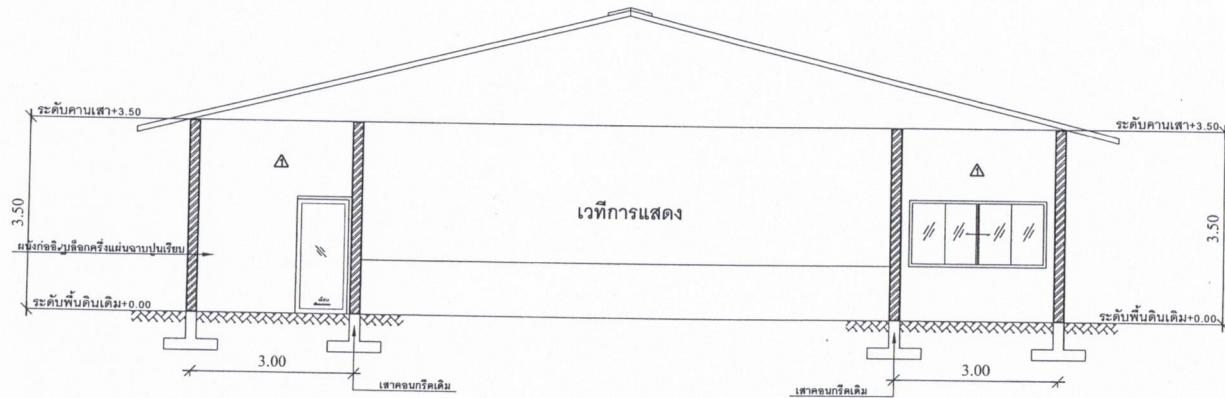

ขยายรูปตัดส่วนที่ต่อเติม ห้องที่ 1,2 ด้านหน้า
 มาตรฐาน 1:100

องค์การบริหารส่วนตำบลครน

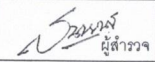
โครงการปรับปรุงอาคารศูนย์พัฒนา คุณภาพชีวิตและส่งเสริมอาชีพผู้สูงอายุ ตำบลครน หมู่ที่ 4 ตำบลครน อ.สวี จ.ชุมพร	นายสันหนัฐ คนชื่อ	 ผู้สำรวจ	เห็นชอบ  นายมนต์ มณีรัตน์ ปลัดองค์การบริหารส่วนตำบล
แสดงแบบ รูปตัดด้านหน้า	นายพงศศักดิ์ เขียดพล	 เขียนแบบ	อนุมัติ  นายบุญชวน กายสะอาด นายกองค์การบริหารส่วนตำบลครน
เลขที่แบบ - /2566	จำนวนแผ่น 9/11	ตรวจ 	

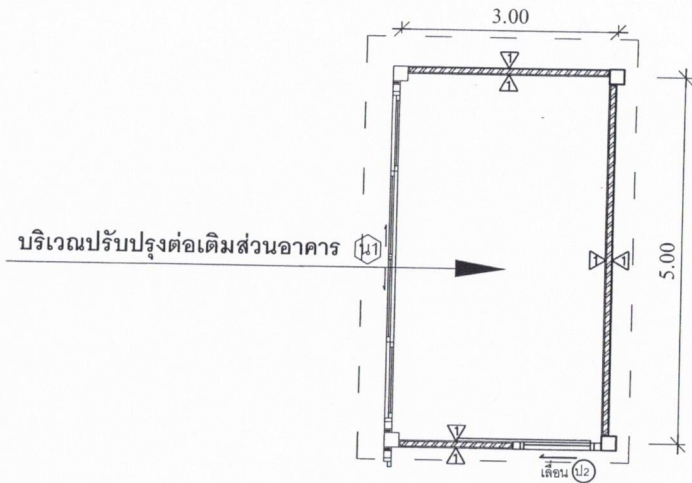

ขยายส่วนที่ต่อเติมอาคาร ห้องที่ 1

มาตราส่วน

1:75

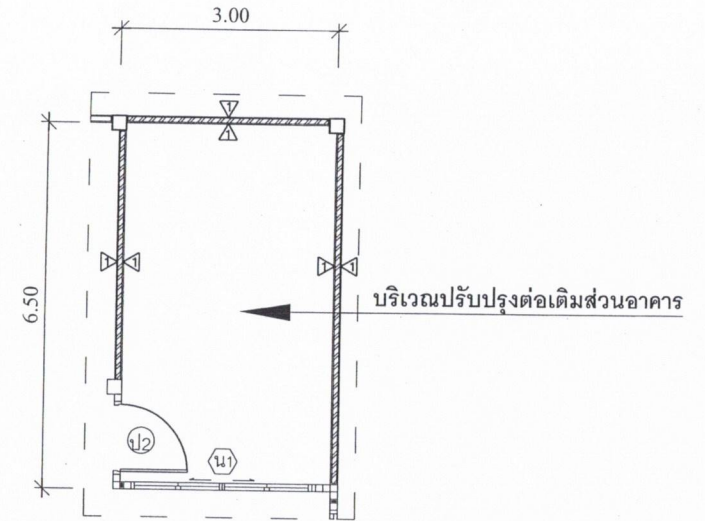

ขยายส่วนที่ต่อเติมอาคาร ห้องที่ 2

มาตราส่วน


1:75

วัสดุผนัง

- 1 ผนังก่ออิฐบล็อกฉาบปูนเรียบ 2 ด้านทาสีน้ำพลาสติก


องค์การบริหารส่วนตำบลครน

โครงการปรับปรุงอาคารศูนย์พัฒนาคุณภาพชีวิตและส่งเสริมอาชีพผู้สูงอายุ ตำบลครน หมู่ที่ 4 ตำบลครน อ.สวี จ.ชุมพร	นายสันหนัฐ คนชื่อ	<i>[Signature]</i> ผู้สำรวจ	เห็นชอบ
แสดงแบบ	นายสันหนัฐ คนชื่อ	<i>[Signature]</i> เขียนแบบ	<i>[Signature]</i> นายมงคล มณีรัตน์ ปลัดองค์การบริหารส่วนตำบล
ขยายส่วนห้องต่อเติม	นายพงศ์ศักดิ์ เขียดพล	<i>[Signature]</i> ตตรวจ	อนุมัติ
เลขที่แบบ - /2566	จำนวนแผ่น 10/11		<i>[Signature]</i> นายบุญชวน กายสะอาด นายกองค์การบริหารส่วนตำบลครน

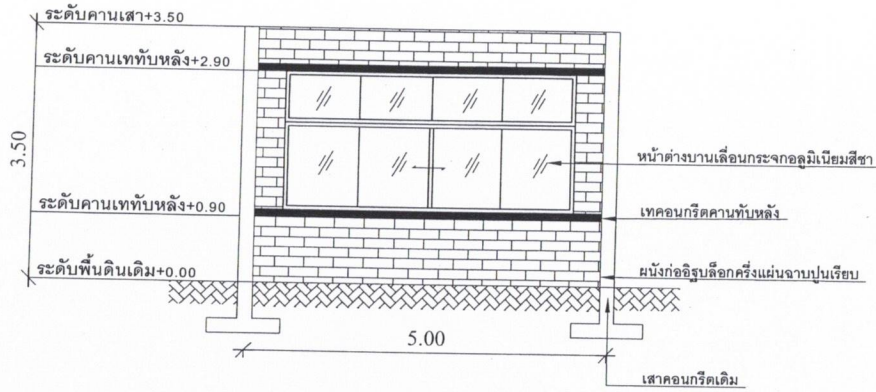


ขยายรูปด้านส่วนที่ต่อเติม ห้องที่1 ด้านข้าง

มาตราส่วน 1:75

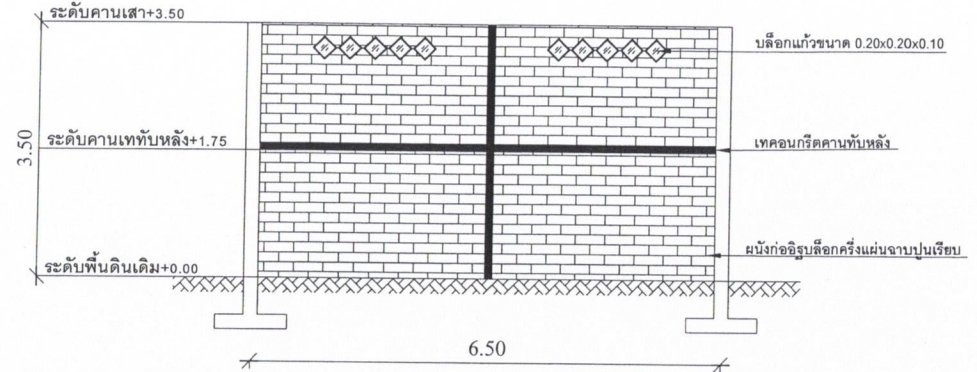


ขยายรูปด้านส่วนที่ต่อเติม ห้องที่2 ด้านข้าง

มาตราส่วน 1:100

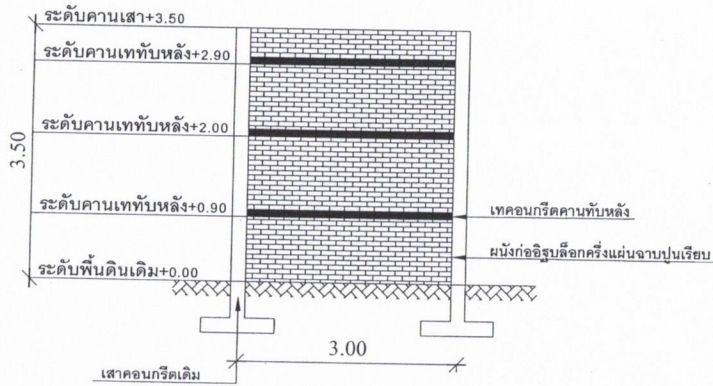

ขยายรูปด้านส่วนที่ต่อเติม ห้องที่1 ด้านหลัง


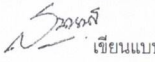


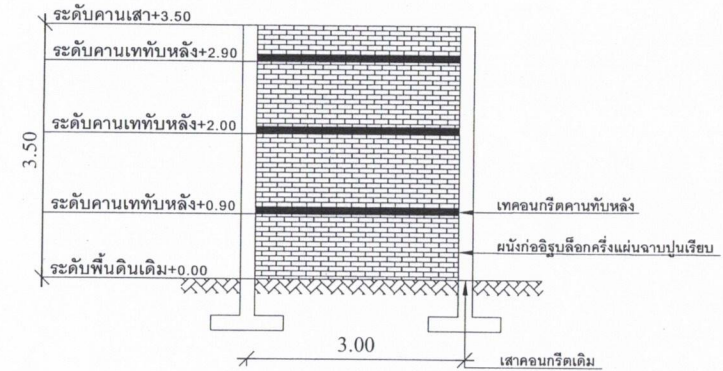
มาตราส่วน 1:75



ขยายรูปด้านส่วนที่ต่อเติม ห้องที่2 ด้านหลัง

มาตราส่วน 1:75

องค์การบริหารส่วนตำบลครน

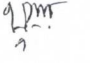โครงการปรับปรุงอาคารศูนย์พัฒนาคุณภาพชีวิตและส่งเสริมอาชีพผู้สูงอายุ ตำบลครน หมู่ที่ 4 ตำบลครน อ.สวี จ.ชุมพร	นายสันหนัฐ คนชื่อ	 ผู้สำรวจ	เห็นชอบ
แสดงแบบ ขยายส่วนห้องต่อเติม	นายพงศศักดิ์ เขียดพล	 เขียนแบบ	 นายพนพดล มณีวีรัตน์ ปลัดองค์การบริหารส่วนตำบล
เลขที่แบบ - /2566	จำนวนแผ่น 11/11	 ตรวจ	อนุมัติ  นายบุญชวน กายสะอาด นายกองค์การบริหารส่วนตำบลครน