

ตารางแสดงวงเงินงบประมาณที่ได้รับจัดสรรและราคากลางในงานจ้างก่อสร้าง

๑. ชื่อโครงการ ปรับปรุงอาคารศูนย์พัฒนาเด็กเล็ก อบต.ครน
๒. หน่วยงานเจ้าของโครงการ กองช่าง องค์การบริหารส่วนตำบลครน
๓. วงเงินงบประมาณที่ได้รับการจัดสรร จำนวน ๔๕๐,๐๐๐.- บาท (สี่แสนห้าหมื่นบาทถ้วน)
๔. ลักษณะงาน (โดยสังเขป)
๑. งานรื้อถอน
 ๒. งานหลังคา
 ๓. งานผนัง
 ๔. งานระบบไฟฟ้า
 ๕. งานทาสี
- (รายละเอียดตามแบบแปลน อบต.ครน กำหนด)
๕. ราคากลางคำนวณ ณ วันที่ ๒๒ สิงหาคม ๒๕๖๖ เป็นเงิน ๔๕๐,๙๘๑.- บาท (สี่แสนห้าหมื่นเก้าร้อยแปดสิบเอ็ดบาทถ้วน)
๖. บัญชีประมาณการราคากลาง
- ๖.๑ แบบ ปร.๖ จำนวน ๑ ฉบับ
 - ๖.๒ แบบ ปร.๕ จำนวน ๑ ฉบับ
 - ๖.๓ แบบ ปร.๔ จำนวน ๒ ฉบับ
๗. รายชื่อคณะกรรมการกำหนดราคากลาง
- | | |
|-----------------------------|-------------------|
| ๗.๑ นายนพดล มณีรัตน์ | ประธานกรรมการ |
| ๗.๒ นางปรียากร พัฒนาสัก | กรรมการ |
| ๗.๓ นายพงศ์ศักดิ์ เอียดพล | กรรมการ |
| ๗.๔ นางสาวศิริกัญญา ศุภมิตร | กรรมการ/เลขานุการ |

สรุปผลการประมาณราคาก่อสร้าง

ส่วนราชการ : กองช่าง องค์การบริหารส่วนตำบลครน

ประเภท : อาคาร			
โครงการ : ปรับปรุงอาคารศูนย์พัฒนาเด็กเล็ก อบต.ครน			
สถานที่ก่อสร้าง : องค์การบริหารส่วนตำบลครน หมู่ที่ 4 ตำบลครน อำเภอสวี จังหวัดชุมพร			
หน่วยงานออกแบบแปลนและรายการ : กองช่าง องค์การบริหารส่วนตำบลครน			
ประมาณราคาตามแบบ ปร.5		จำนวน	1 แผ่น
			17-ส.ค.-66
ลำดับที่	รายการ	ค่างานก่อสร้าง	หมายเหตุ
1	ปรับปรุงอาคารศูนย์พัฒนาเด็กเล็ก อบต.ครน	450,981.00	
สรุป	รวมค่าก่อสร้างทั้งโครงการ/งานก่อสร้าง	450,981.00	
	ราคากลาง	450,981.00	
	(ตัวอักษร) - สีแสดห้าหมื่นเก้าร้อยแปดสิบเอ็ดบาทถ้วน		

ลงชื่อ ประธานกรรมการ

(นายพดล มณีรัตน์)

ปลัดองค์การบริหารส่วนตำบล

ลงชื่อ กรรมการ

(นางปริยากร พัฒนาสัก)

ผู้อำนวยการกองคลัง

ลงชื่อ กรรมการ

(นายพงศ์ศักดิ์ เอียดพล)

ผู้อำนวยการกองช่าง

ลงชื่อ กรรมการ/เลขานุการ

(นางสาวศิริกัญญา ศุภมิตร)

นักจัดการงานทั่วไปปฏิบัติการ

สรุปผลการประมาณราคาก่อสร้าง

แบบ.ปร.5

ส่วนราชการ : กองช่าง องค์การบริหารส่วนตำบลครน

ประเภท : อาคาร

โครงการ : ปรับปรุงอาคารศูนย์พัฒนาเด็กเล็ก อบต.ครน

สถานที่ก่อสร้าง : องค์การบริหารส่วนตำบลครน หมู่ที่ 4 ตำบลครน อำเภอสวี จังหวัดชุมพร

หน่วยงานออกแบบแปลนและรายการ : กองช่าง องค์การบริหารส่วนตำบลครน แบบเลขที่

ประมาณราคาตามแบบ ปร.4 จำนวน 1 แผ่น วันที่ : 17-ส.ค.-66

ลำดับที่	รายการ	ค่าวัสดุและค่าแรง รวมเป็นเงิน (บาท)	Factor F	ค่าก่อสร้างทั้งหมด รวมเป็นเงิน (บาท)	หมายเหตุ
1	ประเภทงาน อาคาร	342,650.44	1.3074	447,981.19	เงินโอน
2	ป้ายโครงการ	3,000.00		3,000.00	เงินล่วงหน้าจ่าย 0 %
					เงินประกันผลงานหัก 0%
					ดอกเบี้ยเงินกู้ 6 %
					ภาษีมูลค่าเพิ่ม 7 %
สรุป	รวมค่าก่อสร้างเป็นเงินทั้งสิ้น			450,981.19	
	<input type="checkbox"/> คิดเป็นเงินประมาณ			450,981.00	
	<input type="checkbox"/> (ตัวอักษร)				

- สีสันห้าหมื่นเก้าร้อยแปดสิบเอ็ดบาทถ้วน

กลุ่มงาน/งาน : งานอาคาร

โครงการ : ปรับปรุงอาคารศูนย์พัฒนาเด็กเล็ก อบต.ครน.

สถานที่ก่อสร้าง : องค์การบริหารส่วนตำบลครน หมู่ที่ 4 ตำบลครน อำเภอศรี จังหวัดชุมพร

ประมาณการโดย : นายสัมพันธ์ คนชื่อ (ผู้ช่วยนายช่างโยธา)

แบบเลขที่ :

17-ส.ค.-66

เมื่อวันที่ :

หน่วย : บาท

ลำดับที่	รายการ	จำนวน	หน่วย	ราคาค่าวัสดุสิ่งก่อสร้าง		ค่าแรงงาน		รวม ค่าวัสดุและแรงงาน	หมายเหตุ
				ราคาต่อหน่วย	จำนวนเงิน	ราคาต่อหน่วย	จำนวนเงิน		
1	งานปรับพื้น								
	- งานถมป่า-ขุดต่อ (ขนาดหนัก)	483.00	ตร.ม.	-	-	5.82	2,811.06	2,811.06	
	- งานลงหินปูน ปรับบริเวณ	20.00	ส.บ.ม.	387.20	7,744.00	99.00	1,980.00	9,724.00	
2	งานรั้ว คสล. ขนาดสูง 1.90 ม. ยาว 47.00 ม.								
	- งานรั้วคอนกรีต สูง 1.90 ม. ยาว 23.00 ม.	43.70	ตร.ม.	-	-	60.00	2,622.00	2,622.00	
	- ไม้แบบเสาคอนกรีต คิดเพียง 30% ของเนื้องาน	1.98	ส.บ.พ.	915.00	1,811.70	-	-	1,811.70	
	- ไม้คร่าว+ไม้ค้ำยัน	0.34	ส.บ.พ.	682.00	231.88	-	-	231.88	
	- เหล็ก RB 6 mm.	56.00	เส้น	57.12	3,198.72	9.10	509.60	3,708.32	
	- เหล็ก RB 9 mm.	8.00	เส้น	124.58	996.64	20.45	163.60	1,160.24	
	- เหล็ก RB 12 mm.	43.00	เส้น	219.03	9,418.29	29.30	1,259.90	10,678.19	
	- คอนกรีตสำเร็จรูป	6.00	ส.บ.ม.	2,646.00	15,876.00	391.00	2,346.00	18,222.00	
	- ก้อนกรวดบดอัด	31.00	ตร.ม.	334.00	10,354.00	91.00	2,821.00	13,175.00	
	- ฉาบปูนเรียบ	79.68	ตร.ม.	78.00	6,215.04	113.00	9,003.84	15,218.88	
	- ติดตั้งรั้ว ไม้เฟเบอร์ซีเมนต์ ปังดา	62.00	ตร.ม.	99.07	6,142.34	120.00	7,440.00	13,582.34	
	- เหล็กกล่อง ขนาด 2" ยาว 6 ม.	25.00	เส้น	978.57	24,464.25	151.20	3,780.00	28,244.25	
	- ทาสีน้ำพลาสติก	79.68	ตร.ม.	44.00	3,505.92	34.00	2,709.12	6,215.04	
	- ประตูสแตนเลส กว้าง 2 ม. ยาว 4 ม. พร้อมรางเลื่อน	1.00	ชุด	18,900.00	18,900.00	-	-	18,900.00	
	- ประตูสแตนเลส กว้าง 2 ม. ยาว 3 ม. พร้อมรางเลื่อน	1.00	ชุด	15,750.00	15,750.00	-	-	15,750.00	
	รวมค่างานต้นทุนยกออกไป							162,054.90	
	(ตัวอักษร)							162,054.90	
								ยอดรวม	

(- หนึ่งแสนหกหมื่นสองพันห้าสิบลบาทเก้าสิบสตางค์ -)

กลุ่มงาน/งาน : งานอาคาร

โครงการ : ปรับปรุงอาคารศูนย์พัฒนาเด็กเล็ก อบต.ครน

สถานที่ก่อสร้าง : องค์การบริหารส่วนตำบลครน หมู่ที่ 4 ตำบลครน อำเภอศรี จังหวัดชุมพร

ประมาณการโดย : นายสันหนัฐ คนชื่อ (ผู้ช่วยนายช่างโยธา)

แบบเลขที่ : 17-ส.ค.-66

เมื่อวันที่ : 17-ส.ค.-66

ลำดับที่	รายการ	จำนวน	หน่วย	ราคาวัสดุสิ่งก่อสร้าง		ค่าแรงงาน		รวม ค่าวัสดุและแรงงาน	หมายเหตุ	
				ราคาต่อหน่วย	จำนวนเงิน	ราคาต่อหน่วย	จำนวนเงิน			
ราคางานยกยอดมา										
3	งานโครงสร้าง							162,054.90		
	- ฐานเหล็ก 100x50x20x3.2 มม.	15.00	ท่อน	1,040.00	15,600.00	340.00	5,100.00	20,700.00		
	- แปเหล็ก 75x45x15x2.3 มม.	10.00	ท่อน	665.00	6,650.00	210.00	2,100.00	8,750.00		
	- เหล็กกล่องขนาด 2"x4"x3.2 มม. ยาว 6 ม.	5.00	ท่อน	726.00	3,630.00	230.00	1,150.00	4,780.00		
	- เหล็กกล่องขนาด 2"x4"x3.2 มม. ยาว 6 ม.	7.00	ท่อน	1,131.00	7,917.00	421.00	2,947.00	10,864.00		
	- เหล็กกล่องขนาด 2"x6"x2.0 มม. ยาว 6 ม.	1.00	ท่อน	980.00	980.00	364.00	364.00	1,344.00		
	- มุงกระเบื้องซีเมนต์ยี่ห้อหินลอนคู่ ขนาด 0.50 x 1.20 ม	38.26	ตรม.	147.40	5,639.52	183.00	7,001.58	12,641.10		
	- เสาคอนกรีตสำเร็จรูป 5"x5"สูง 4.50 ม.	2.00	ต้น	1,203.75	2,407.50	200.00	400.00	2,807.50		
3.1	- เสาดัง									
	- ก่อสร้างเสาเหล็กอาบสังกะสี พร้อมฐานคอนกรีต กว้าง 2.80 ม. ยาว 1.65 ม. เสาสูง 8.00 ม.	1.00	ชุด	27,000.00	27,000.00	-	-	27,000.00		
3.2	งานปูวัสดุผิวพื้น									
	- รีดอ่อนพื้นปูกระเบื้อง	14.00	ตรม.	-	-	50.00	700.00	700.00		
	- ปูกระเบื้อง ขนาด 60 x 60 ซม.	14.00	ตรม.	313.00	4,382.00	222.00	3,108.00	7,490.00		
3.3	งานติดตั้งสิ่งต่างงาน									
	- ติดตั้งสิ่งต่างสิ่งต่างงานฝัง 1 หลุม 1 ที่พิทขนาด 100 x 50 x 19 ซม.	1.00	ชุด	3,500.00	3,500.00	200.00	200.00	3,700.00		
3.4	งานประตู PVC									
	- ติดตั้งประตู PVC บานเกล็ด ขนาด 0.70x 1.80 ม.	1.00	ชุด	1,760.00	1,760.00	180.00	180.00	1,940.00		
	- ติดตั้งแผ่นป้ายชื่อศูนย์ ขนาด 0.60 x 3.00 ม.	1.00	ชุด	2,100.00	2,100.00	200.00	200.00	2,300.00		
								342,650.44		
(ตัวอักษร)								ยอดรวม	342,650.44	


(- สถานเสริมที่มีสองพันหกร้อยห้าสิบบาทสี่สิบสี่สตางค์ -)

โครงการ ปรับปรุงอาคารศูนย์พัฒนาเด็ก อบต.ครน

หมู่ที่ 4 ตำบลครน อำเภอสวี จังหวัดชุมพร




องค์การบริหารส่วนตำบลครน
ตำบลครน อำเภอสวี จังหวัดชุมพร

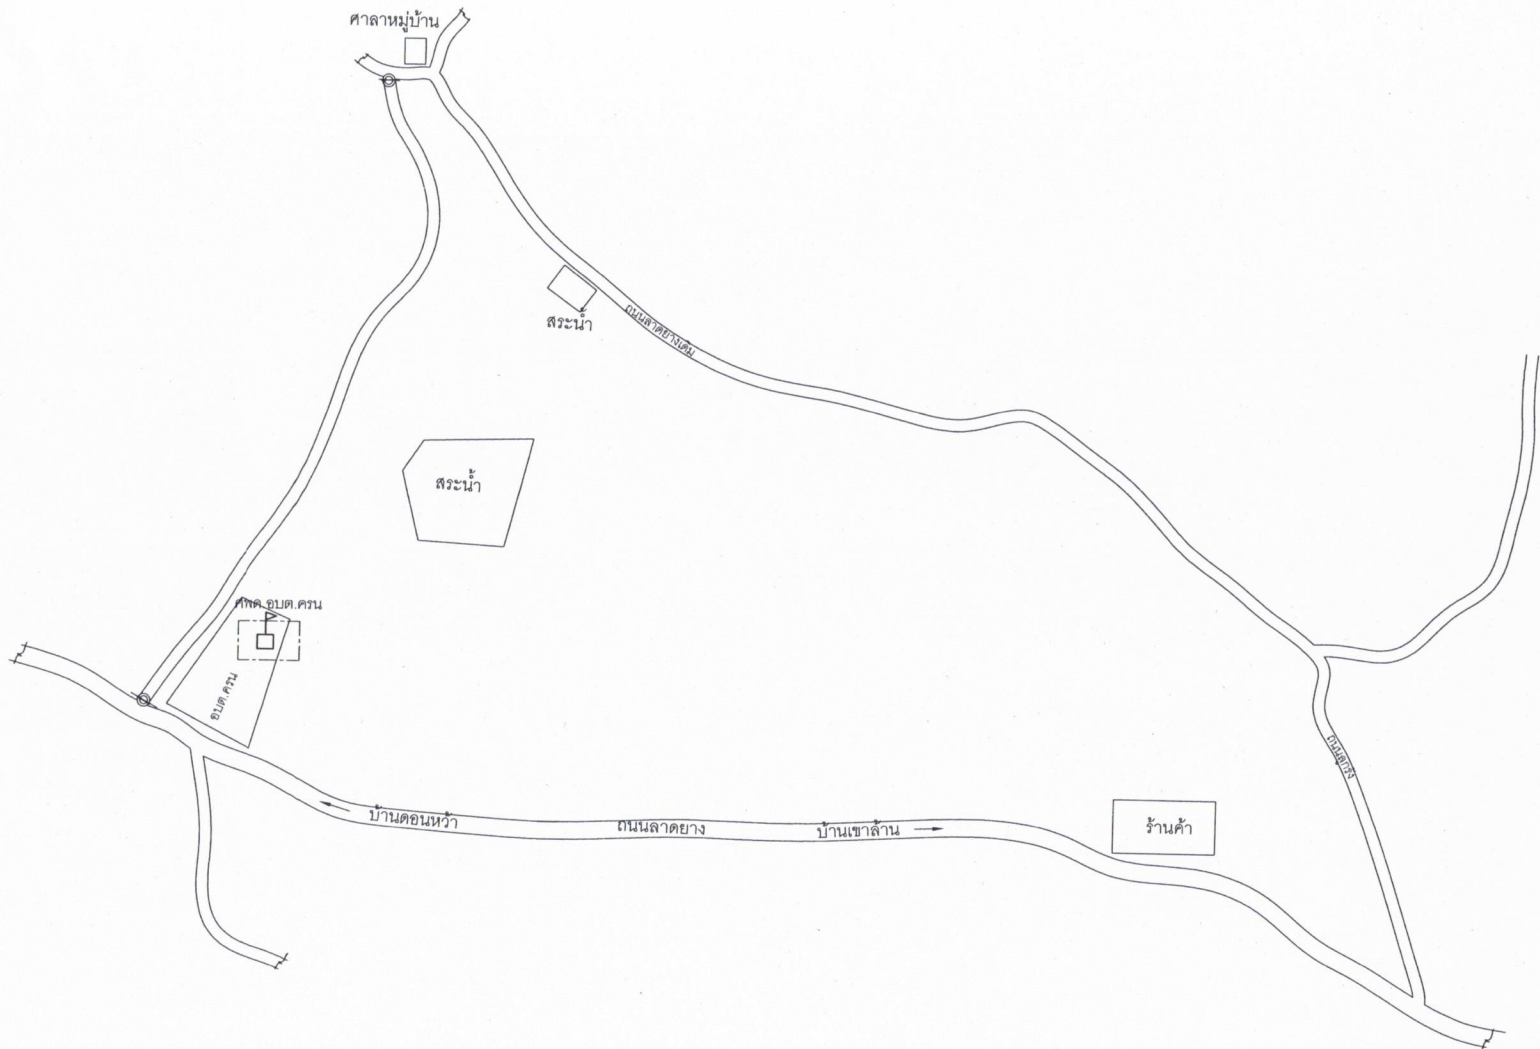

แผนที่สังเขป โครงการปรับปรุงอาคารศูนย์พัฒนาเด็กเล็ก อบต.ครน หมู่ที่ 4 ตำบลครน อำเภอสวี จังหวัดชุมพร

องค์การบริหารส่วนตำบลครน

ปรับปรุงอาคารศูนย์พัฒนาเด็กเล็ก อบต.ครน หมู่ที่ 4 ตำบลครน อ.สวี จ.ชุมพร	นายสันหนัฐ คนชื่อ	<i>[Signature]</i> ผู้สำรวจ	เห็นชอบ <i>[Signature]</i> นายพดล มณีรัตน์ ปลัดองค์การบริหารส่วนตำบล
	นายสันหนัฐ คนชื่อ	<i>[Signature]</i> เขียนแบบ	
แสดงแบบ แผนที่สังเขป	นายพงศศักดิ์ เอียดพล	<i>[Signature]</i> ตรวจ	อนุมัติ
เลขที่แบบ - /2566	จำนวนแผ่น		<i>[Signature]</i> นายบุญชวน ภายสะอาด นายก อบต.ครน

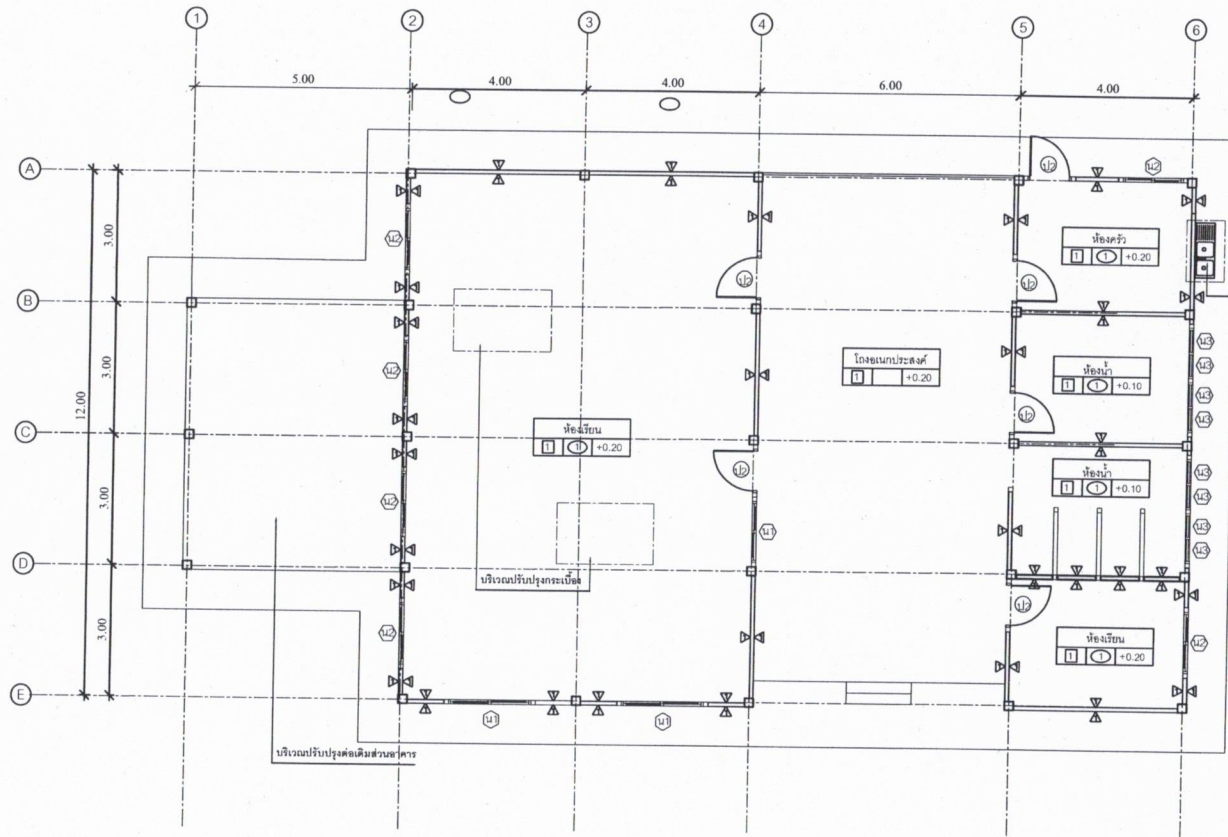

บริเวณติดตั้ง
ชิงช้าจักรยาน

วัสดุพื้น

- 1 พื้น ค.ส.ล. ปูกระเบื้องเคลือบ 12x12"

วัสดุผนัง


- ผนังก่ออิฐบล็อกฉาบปูนเรียบ 2 ด้านทาสีน้ำพลาสติก

ฝ้าเพดาน

- ฝ้าเพดานกระเบื้องยิปซัมบอร์ด หนา 9 มม. โครงค้ำอลูมิเนียม


แปลนพื้น
มาตราส่วน 1:125

องค์การบริหารส่วนตำบลครน			
ปรับปรุงอาคารศูนย์พัฒนาเด็กเล็ก อบต.ครน หมู่ที่ 4 ตำบลครน อ.สวี จ.ชุมพร	นายสันหนัฐ คนชื่อ	<i>[Signature]</i> ผู้สำรวจ	เห็นชอบ <i>[Signature]</i> นายพดล มณีรัตน์ ปลัดองค์การบริหารส่วนตำบล
	นายสันหนัฐ คนชื่อ	<i>[Signature]</i> เขียนแบบ	
แสดงแบบ แปลนพื้น	นายพงศ์ศักดิ์ เขียดพล	<i>[Signature]</i> ตรวจ	อนุมัติ
เลขที่แบบ - /2566	จำนวนแผ่น		<i>[Signature]</i> นายบุญชวน ภายสะอาด นายกองค์การบริหารส่วนตำบลครน

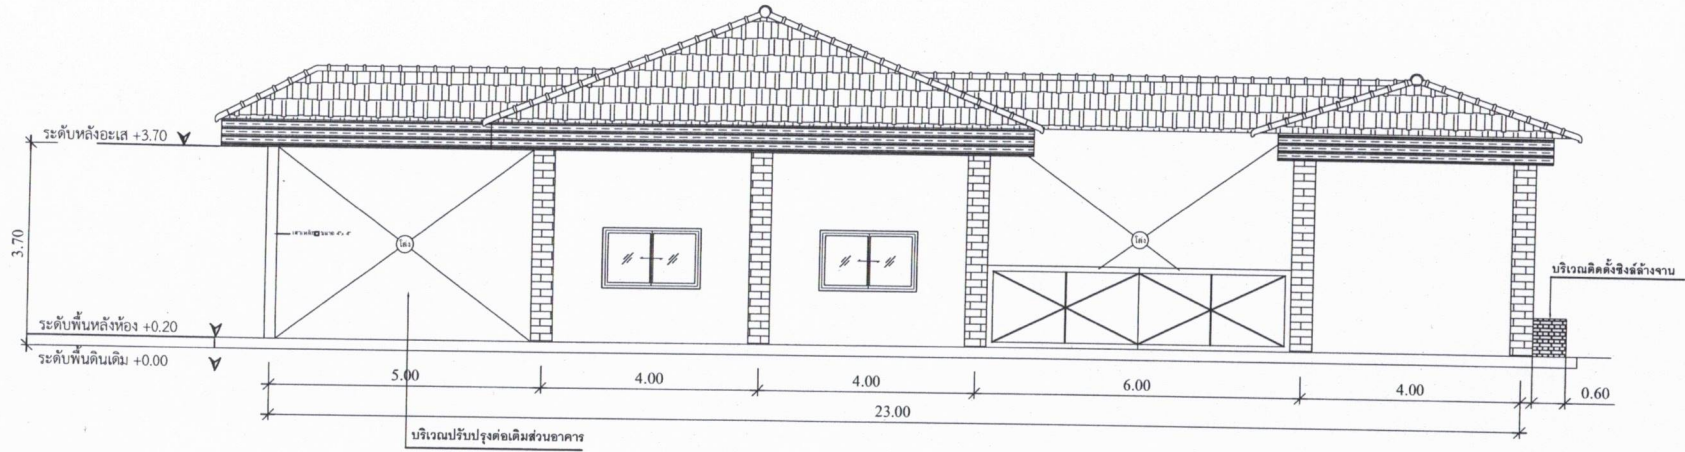

รูปด้าน 1

มาตราส่วน 1:100

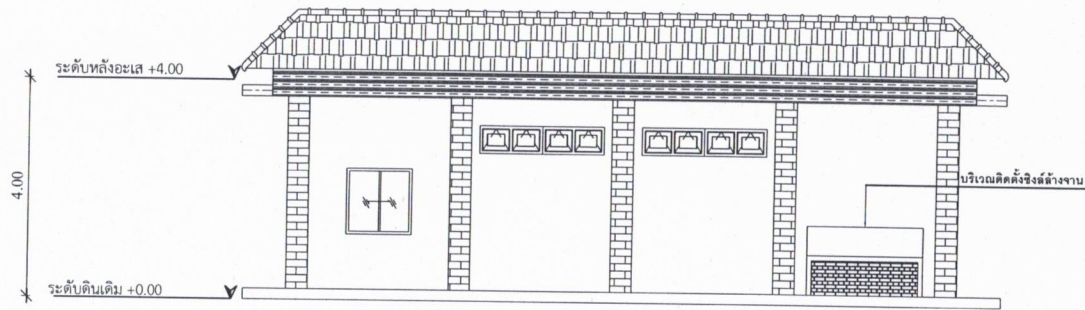


รูปด้าน 2

มาตราส่วน 1:100


องค์การบริหารส่วนตำบลครน

ปรับปรุงอาคารศูนย์พัฒนาเด็กเล็ก อบต.ครน หมู่ที่ 4 ตำบลครน อ.สวี จ.ชุมพร	นายสันหนัฐ คนชื่อ	<i>[Signature]</i> ผู้สำรวจ	เห็นชอบ <i>[Signature]</i> นายพดล มณีรัตน์ ปลัดองค์การบริหารส่วนตำบล
	นายสันหนัฐ คนชื่อ	<i>[Signature]</i> เขียนแบบ	
แสดงแบบ รูปด้าน	นายพงศศักดิ์ เอียดพล	<i>[Signature]</i> ตรวจ	อนุมัติ <i>[Signature]</i> นายบุญชวน ภายสะอาด นายกองค์การบริหารส่วนตำบลครน
เลขที่แบบ - /2566	จำนวนแผ่น		

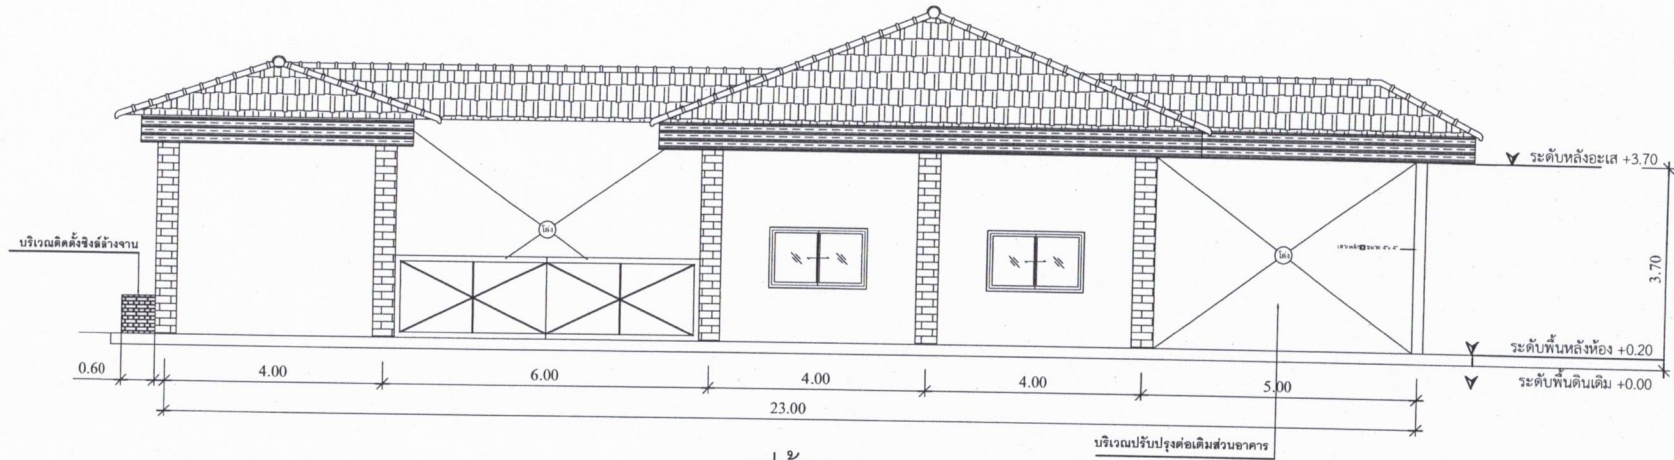

รูปด้าน 3

มาตราส่วน 1:100

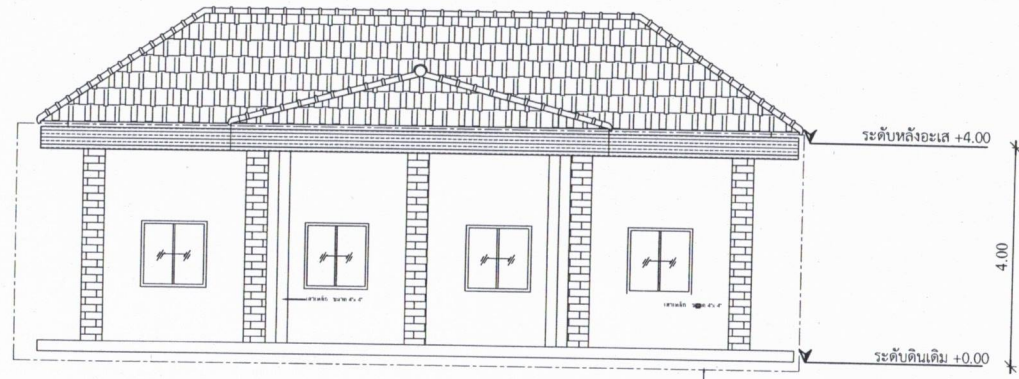


รูปด้าน 4


มาตราส่วน 1:100

องค์การบริหารส่วนตำบลครน


ปรับปรุงอาคารศูนย์พัฒนาเด็กเล็ก อบต.ครน หมู่ที่ 4 ตำบลครน อ.สวี จ.ชุมพร	นายสันหนัฐ คนชื่อ	<i>Sant</i> ผู้สำรวจ	เห็นชอบ <i>CA</i> นายพดล มณีรัตน์ ปลัดองค์การบริหารส่วนตำบล
	นายสันหนัฐ คนชื่อ	<i>Sant</i> เขียนแบบ	
แสดงแบบ รูปด้าน	นายพงศ์ศักดิ์ เอียดพล	<i>P</i> ตรวจ	อนุมัติ
เลขที่แบบ - /2566	จำนวนแผ่น		<i>LPMT</i> นายบุญชวน กายสะอาด นายก อบต.ครน

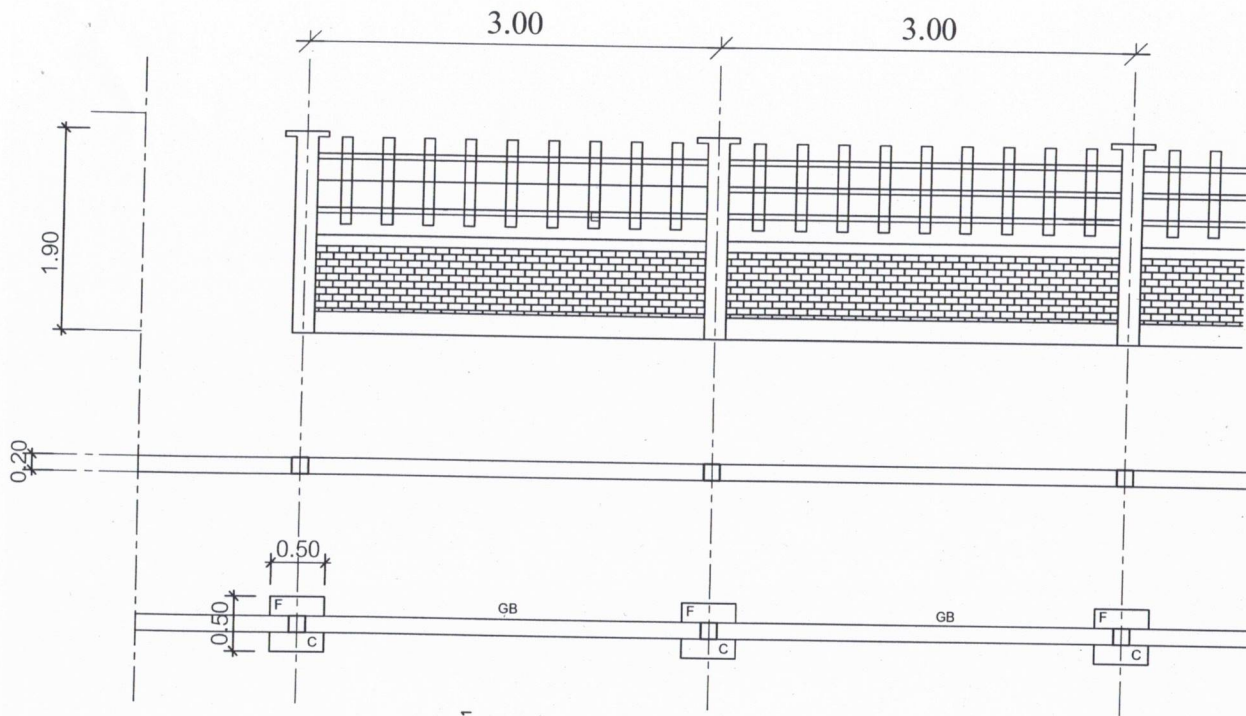

แปลนฐานราก, คาน
SCALE 1:50

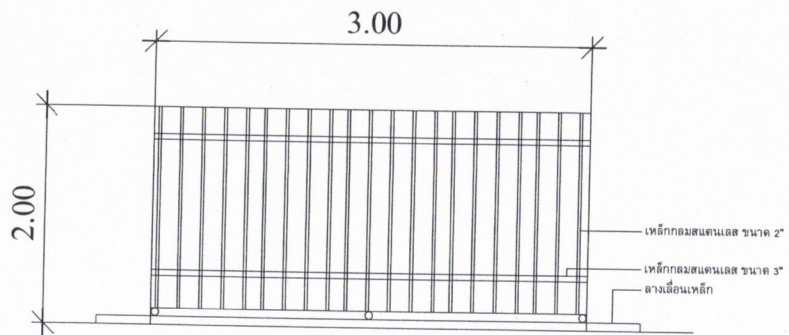



แบบขยายประตูรั้ว
SCALE 1:50

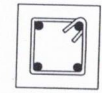

4 RB 12 mm.
ป - RB 6 mm @ 0.20 m.

0.28 x 0.28 m.

แบบขยายเสา C
SCALE 1:10

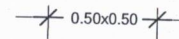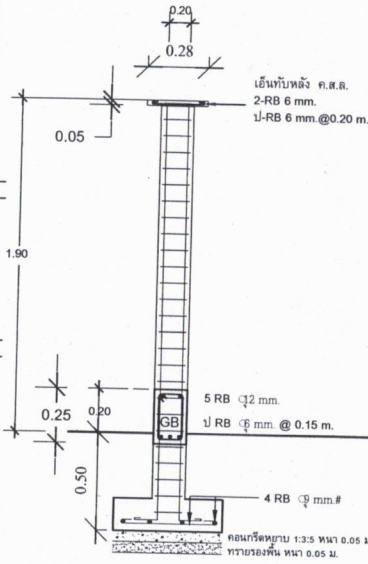



แบบขยายฐานราก, คาน, เสา
SCALE 1:25



4 RB 12 mm.
ป - RB 6 mm @ 0.20 m.

0.28 x 0.28 m.




แบบขยายเสา C
SCALE 1:10

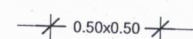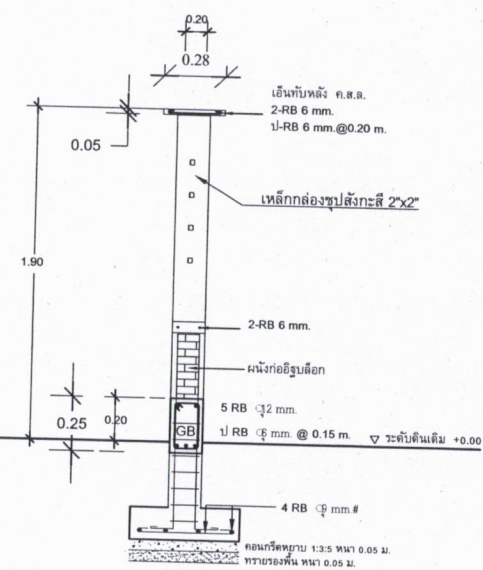

แบบขยายฐานราก, คาน
SCALE 1:25


องค์การบริหารส่วนตำบลครน

ปรับปรุงอาคารศูนย์พัฒนาเด็กเล็ก อบต.ครน หมู่ที่ 4 ตำบลครน อ.สวิ จ.ชุมพร	นายสันหนัฐ คนชื่อ	<i>Sant</i> ผู้สำรวจ	เห็นชอบ นายพดล มณีรัตน์ ปลัดองค์การบริหารส่วนตำบล
	นายสันหนัฐ คนชื่อ	<i>Sant</i> เขียนแบบ	
แสดงแบบ ขยายคาน-รั้ว	นายพงศ์ศักดิ์ เขียดพล	<i>R</i> ตรวจ	อนุมัติ
เลขที่แบบ - /2566	จำนวนแผ่น		<i>สม</i> นายบุญชวน กายสะอาด นายกองค์การบริหารส่วนตำบลครน

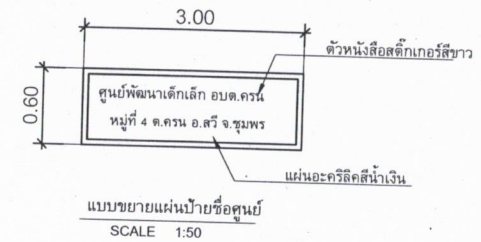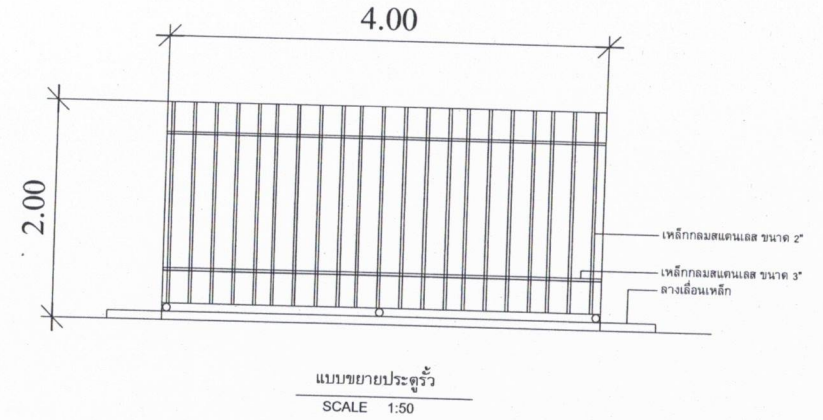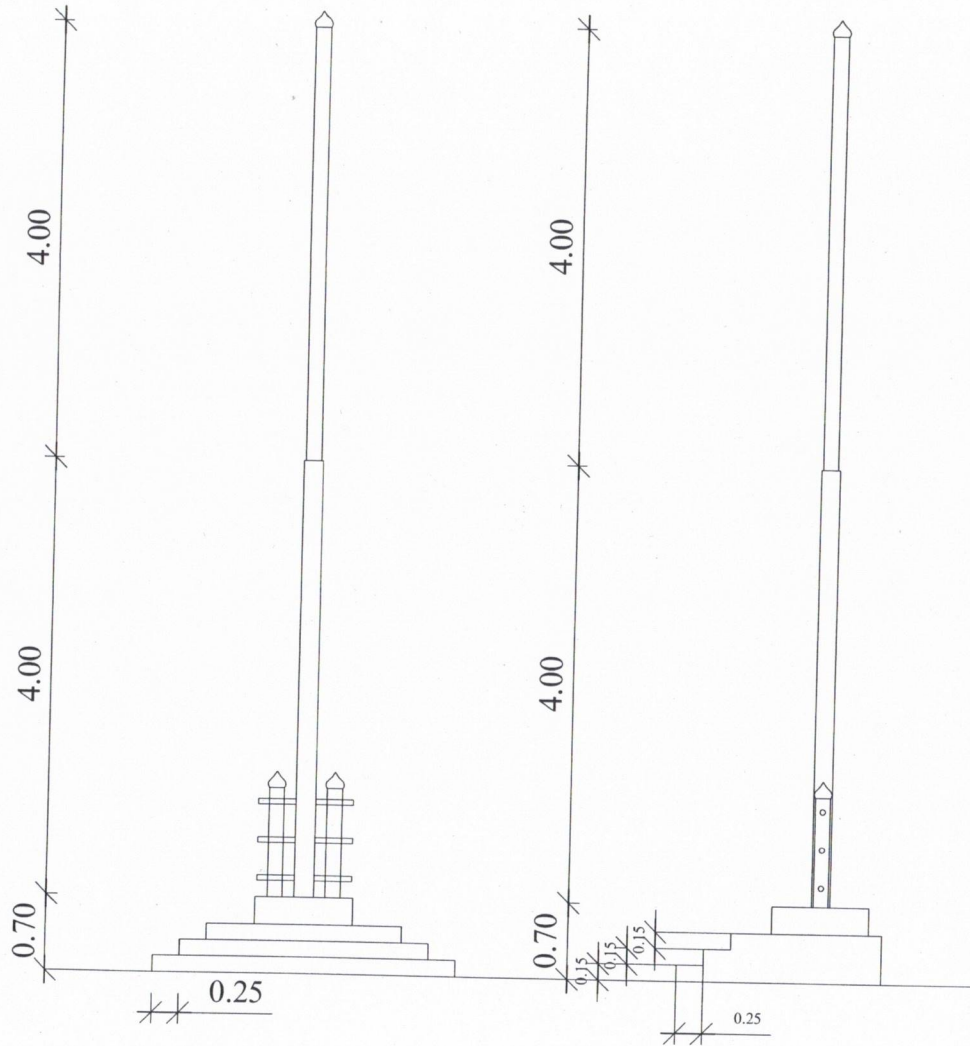


องค์การบริหารส่วนตำบลครน

ปรับปรุงอาคารศูนย์พัฒนาเด็กเล็ก อบต.ครน หมู่ที่ 4 ตำบลครน อ.สวี จ.ชุมพร	นายสันหนัฐ คนชื่อ		เห็นชอบ นายพดล มณีรัตน์ ปลัดองค์การบริหารส่วนตำบล
	นายสันหนัฐ คนชื่อ		
แสดงแบบ ขยายประตู เสาธง	นายพงศ์ศักดิ์ เอียดพล		อนุมัติ
เลขที่แบบ - /2566	จำนวนแผ่น		นายบุญชวน กายสะอาด นายก อบจ.ชุมพร

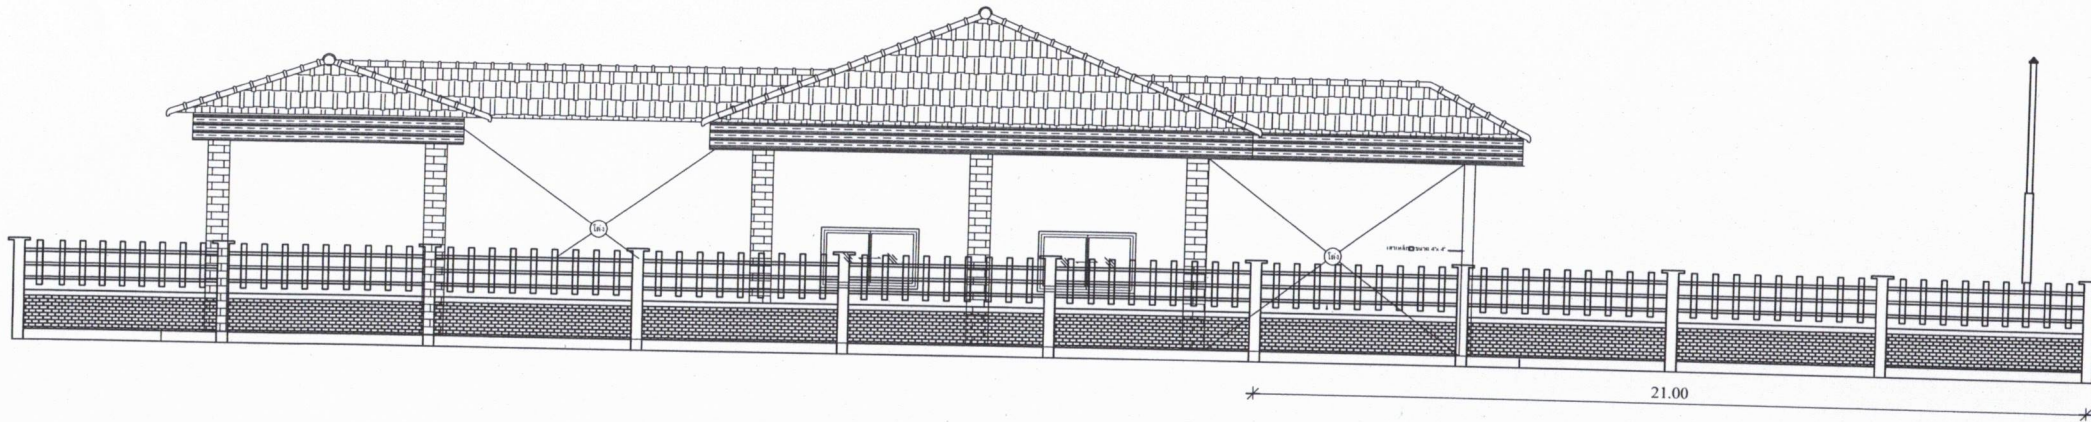


รูปด้าน 3

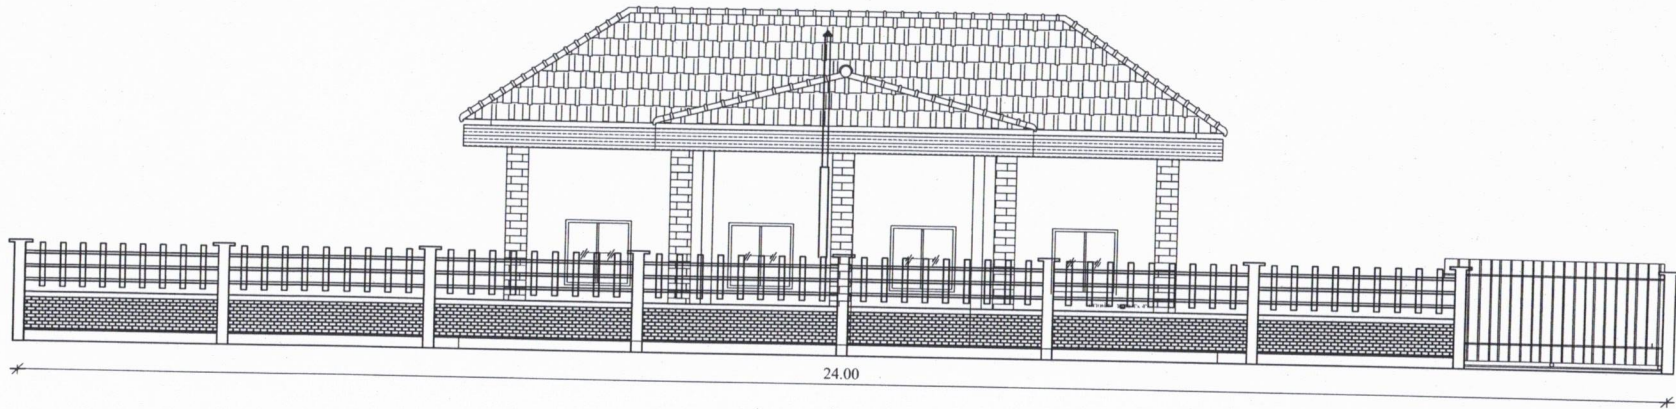

รูปด้าน 4

องค์การบริหารส่วนตำบลครน

ปรับปรุงอาคารศูนย์พัฒนาเด็กเล็ก อบต.ครน หมู่ที่ 4 ตำบลครน อ.สวี จ.ชุมพร	นายสันหนัฐ คนชื่อ	<i>[Signature]</i> ผู้สำรวจ	เห็นชอบ
แสดงแบบ	นายสันหนัฐ คนชื่อ	<i>[Signature]</i> เขียนแบบ	<i>[Signature]</i> นายหนวด มณีรัตน์ ปลัดองค์การบริหารส่วนตำบล
รูปด้านจั่ว	นายพงศ์ศักดิ์ เขียดพล	<i>[Signature]</i> ตรวจ	อนุมัติ
เลขที่แบบ - /2566	จำนวนแผ่น		<i>[Signature]</i> นายบุญชวน กายสะอาด นายก อบต.ครน

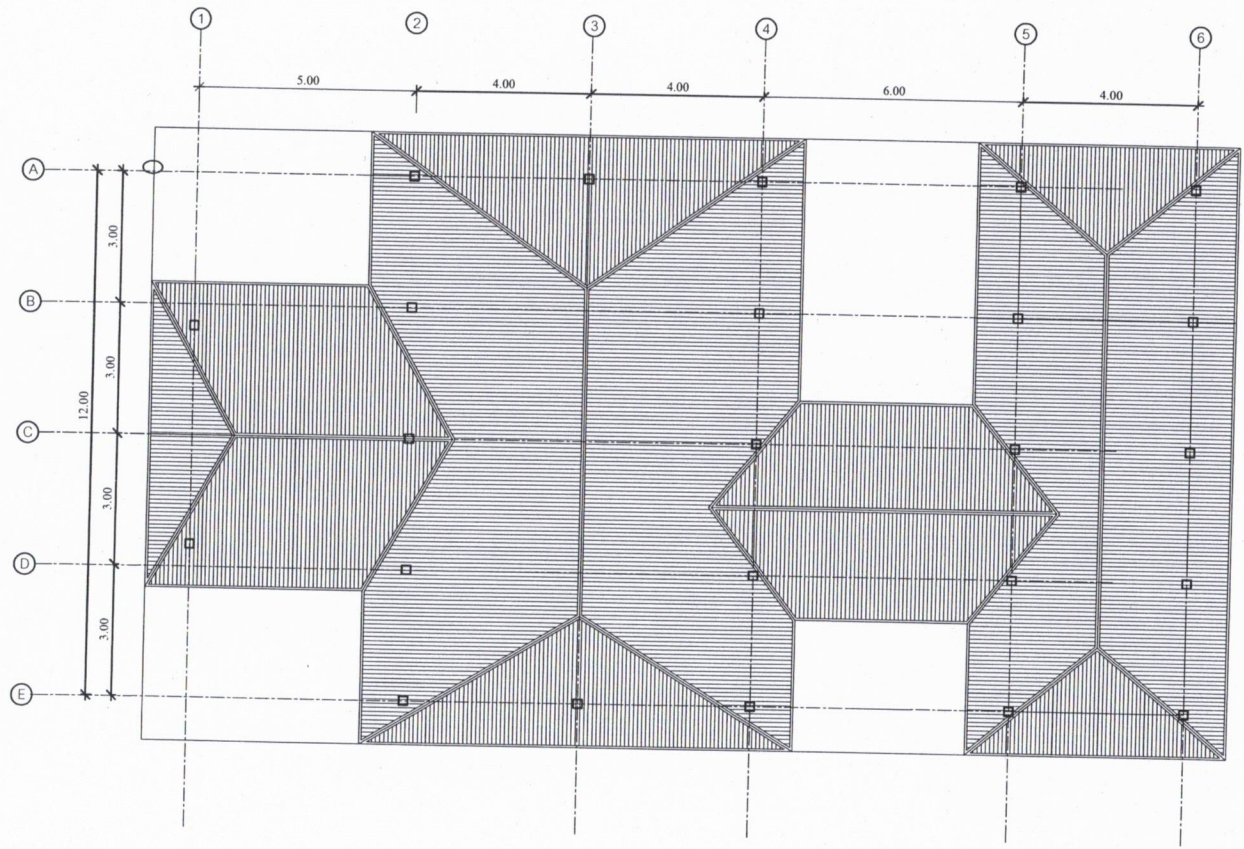

วัสดุพื้น

1 พื้น ค.ส.ล. ปูกระเบื้องเคลือบ 12x12"

วัสดุผนัง

▲ ผนังก่ออิฐบล็อกขนาดปูลมเรียง 2 ด้านทาสีน้ำพลาสติก

ผ้าเบตา


○ ผ้าเบตาหนากระเบื้องยิปซัมบอร์ด หนา 9 มม. โครงคร่าวลูมิเนียม

แปลนหลังคา
 มาตรฐาน 1:125



องค์การบริหารส่วนตำบลครน

ปรับปรุงอาคารศูนย์พัฒนาเด็กเล็ก อบต.ครน หมู่ที่ 4 ตำบลครน อ.สวี จ.ชุมพร	นายสันหนัฐ คนชื่อ		เห็นชอบ
	นายสันหนัฐ คนชื่อ		นายพตล มณีรัตน์ ปลัดองค์การบริหารส่วนตำบล
แปลนหลังคา	นายพงศศักดิ์ เขียดพล		อนุมัติ
เลขที่แบบ - /2566	จำนวนแผ่น		 นายบุญชวน กายสะอาด

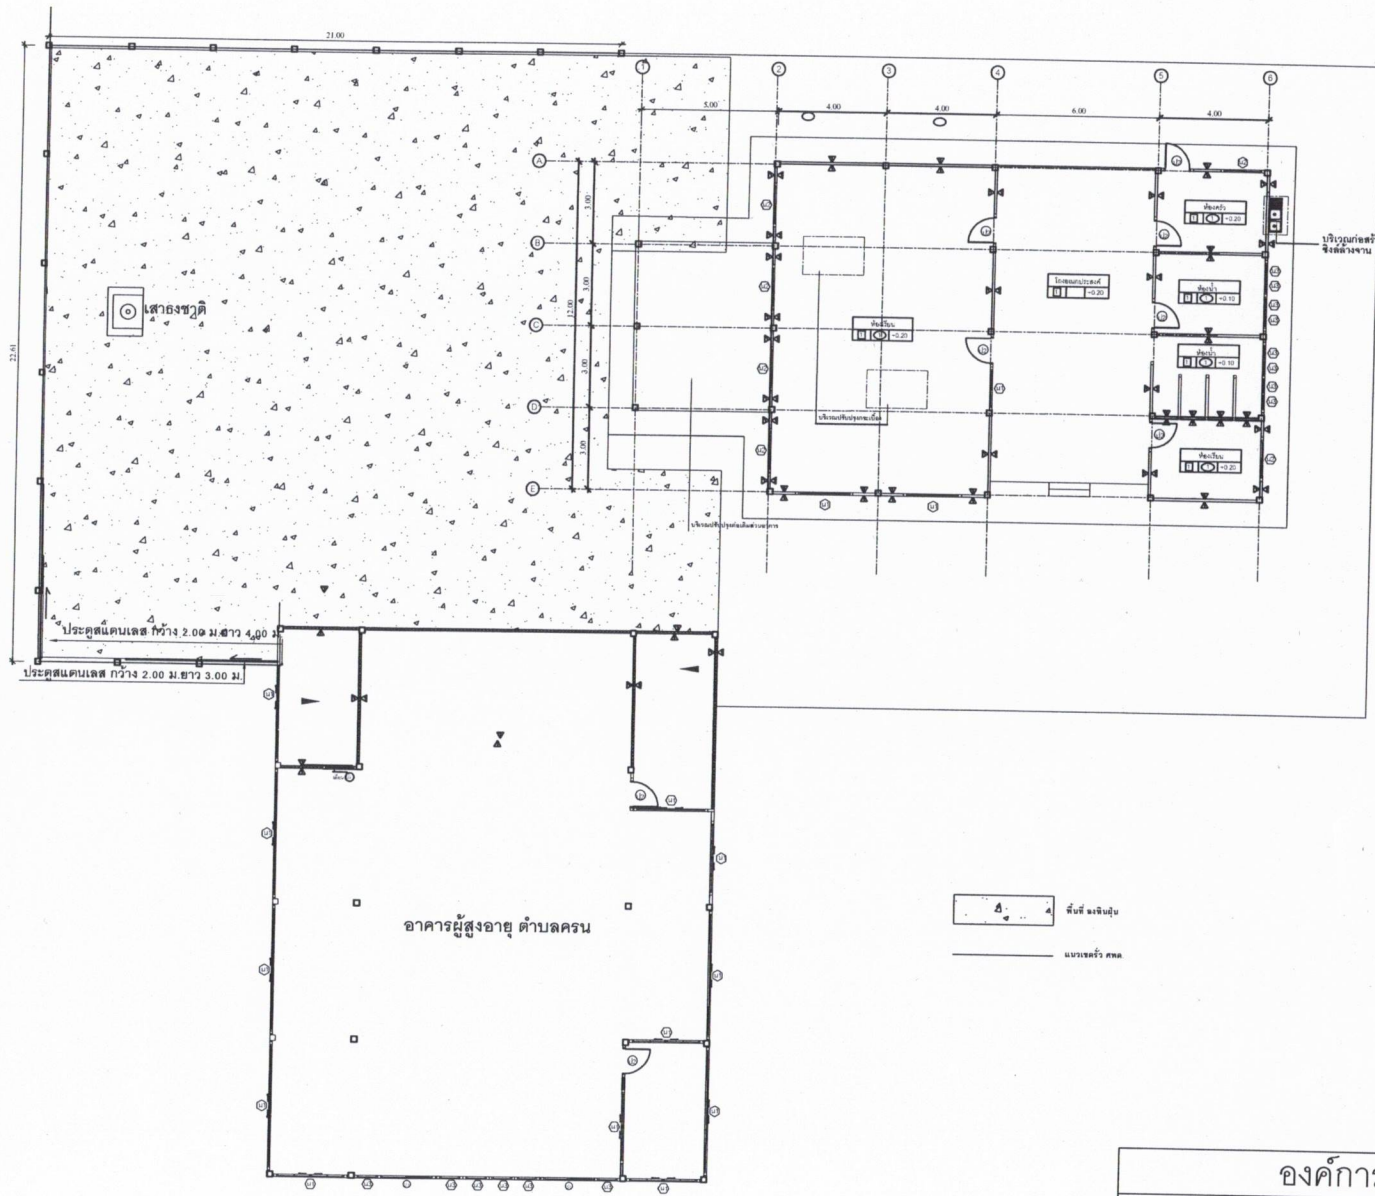

ผังบริเวณแนวเขตรั้ว

องค์การบริหารส่วนตำบลครน			
ปรับปรุงอาคารศูนย์พัฒนาเด็กเล็ก อบต. ครน หมู่ที่ 4 ตำบลครน อ.สวี จ.ชุมพร	นายสันหนัฐ คนชื่อ	<i>[Signature]</i> ผู้สำรวจ	เห็นชอบ
	นายสันหนัฐ คนชื่อ	<i>[Signature]</i> เขียนแบบ	นายหนวด มณีรัตน์ ปลัดองค์การบริหารส่วนตำบล
แสดงแบบ	นางพวงศศักดิ์ เขียดพล	<i>[Signature]</i> ตรวจ	อนุมัติ
ผังบริเวณแนวเขตรั้ว	นายพวงศศักดิ์ เขียดพล	<i>[Signature]</i> ตรวจ	อนุมัติ
เลขที่แบบ - /2566	จำนวนแผ่น		<i>[Signature]</i> นายบุญชวน ภายสะอาด